

北京华体创研
工程设计咨询有限公司

CNSG BEIJING RESEARCH & INNOVATION
ENGINEERING DESIGN CONSULTING CO., LTD

会 签

COORDINATION




建筑/工艺 ARCHI./TECH.	
结 构 STRUCT.	
给排水 PLUMBING	
电 气 ELEC.	
暖 通 HVAC.	

加盖图章处


STAMP AREA

审定 APPROVED BY	杨东旭	
审核 REVIEWED BY	原树桂	
校对 CHECKED BY	王炳聪	
项目负责 PROJECT DIRECTOR	王炳聪	
专业负责 CHIEF ENG.	王炳聪	
设计 DESIGNED BY	尹永超	
	印刷体 PRINT	签 署 SIGNATURE



建设单位 CLIENT		北京市丰台区体育局		
建设地点 SITE		北京市丰台区 西王佐村		
工程名称 PROJECT		2024年丰台区全民健身 专项活动场地维修		
子项名称 SUB-PROJECT		西王佐村篮球场、 乒乓球、网球场		
图 名 TITLE		乒乓球现状图及改造平面图		
工程号 PROJECT No.		HTCY-2024004		
版次 EDITION		1.0	日期 DATE	2024. 06
图别 DRAWING TYPE		建施	图号 DRAWING No.	01-GYAW02

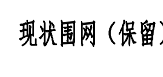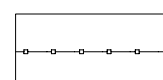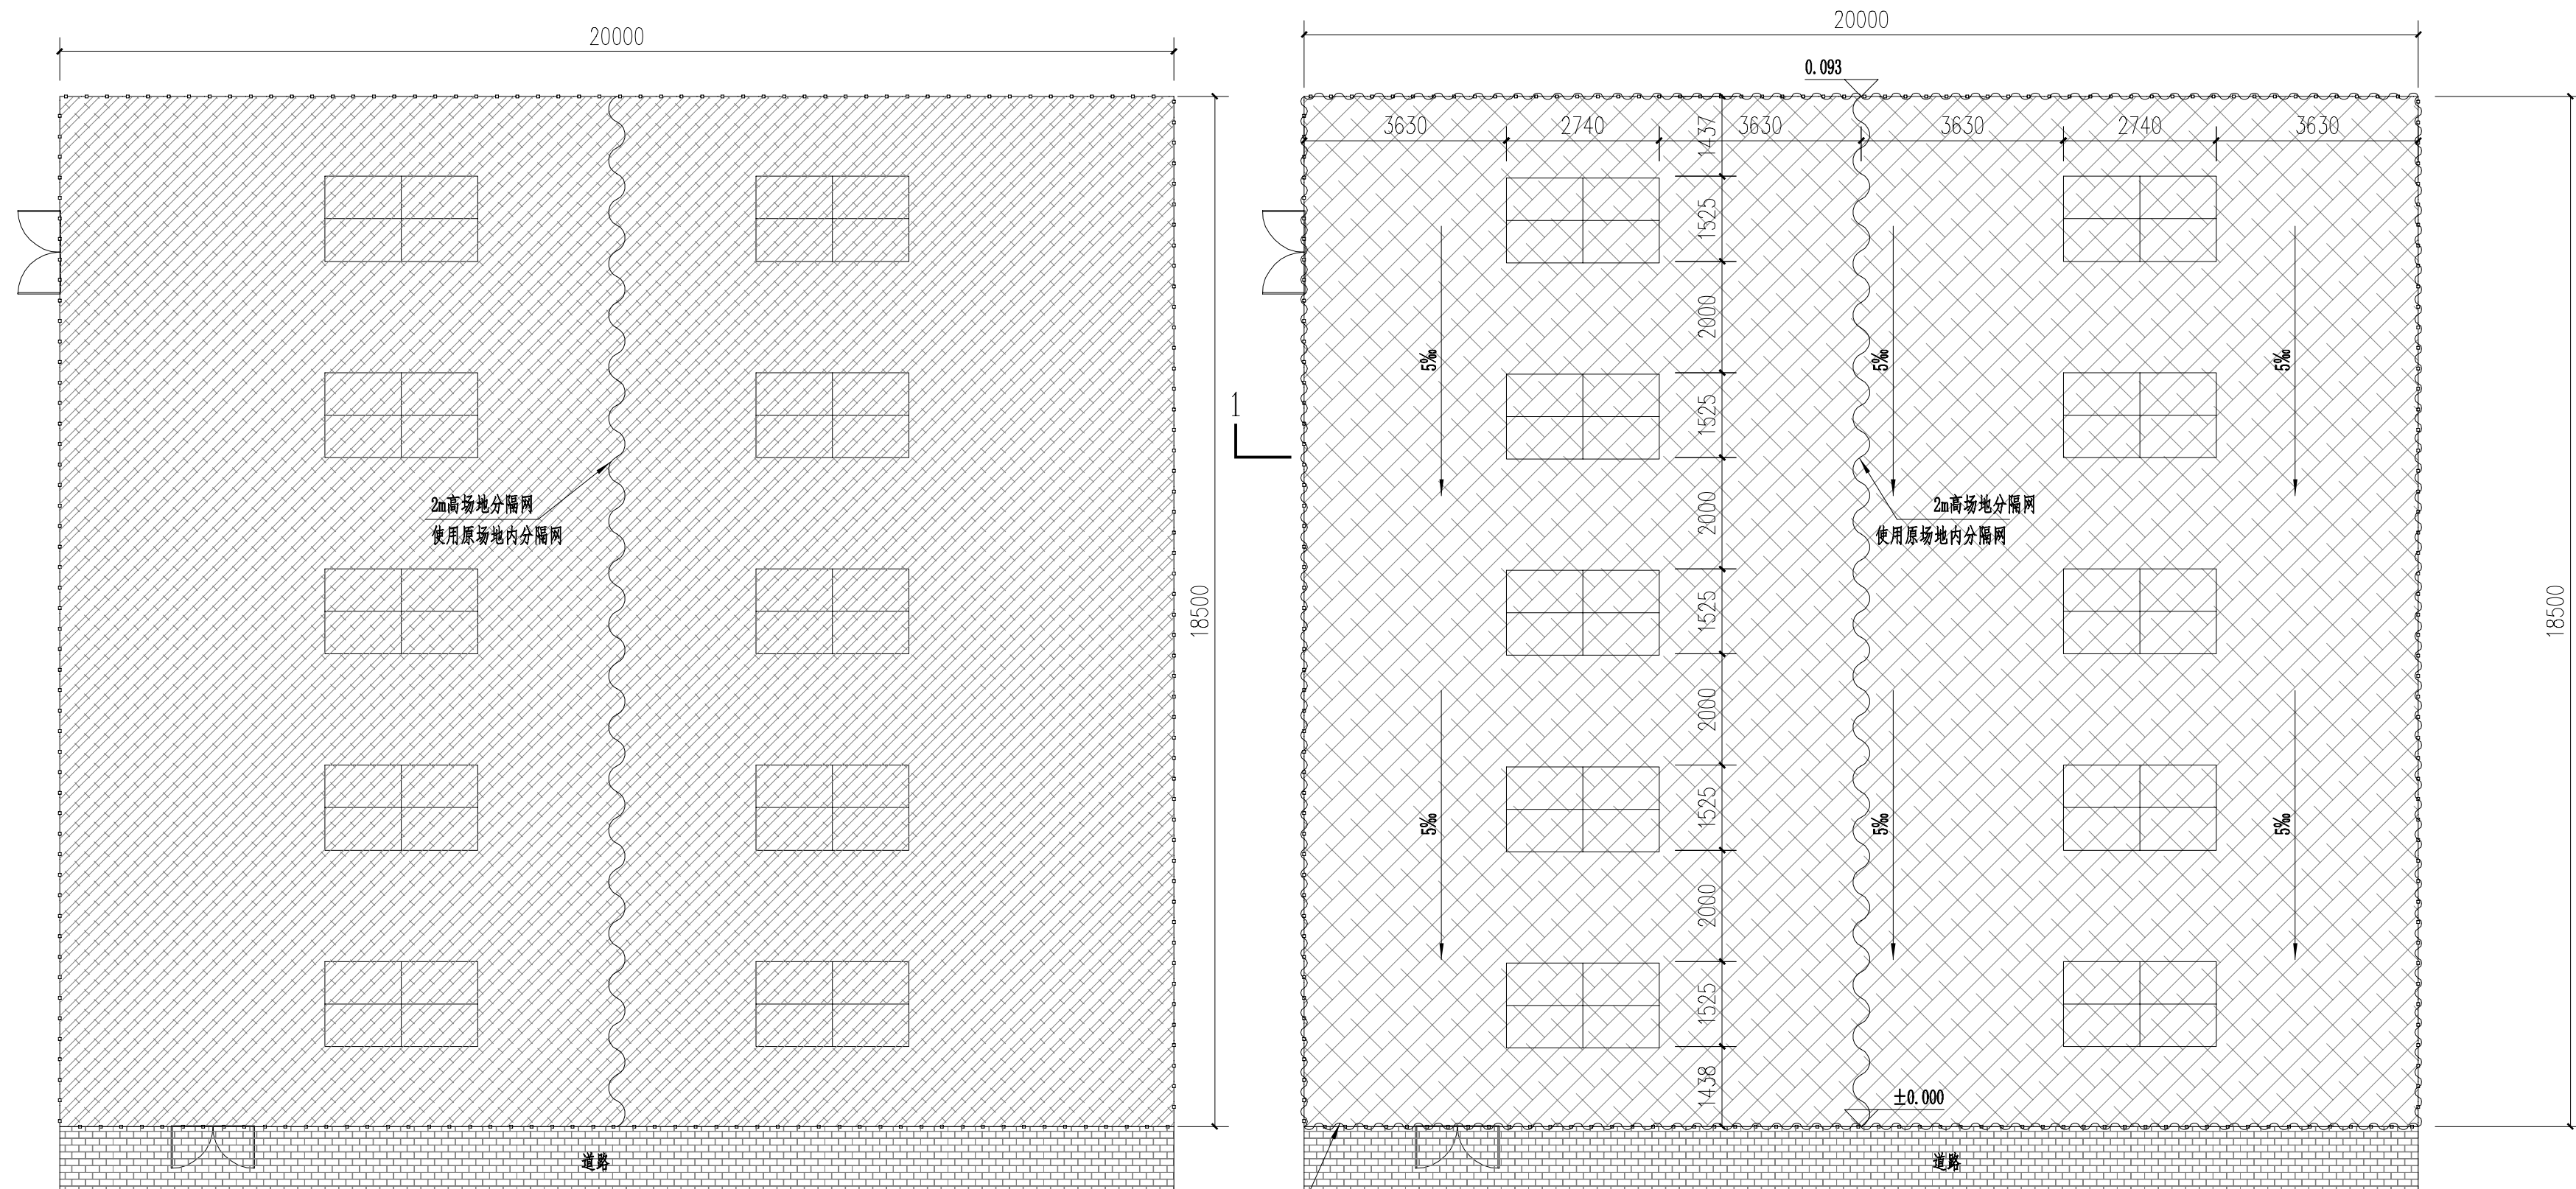


硅PU面层

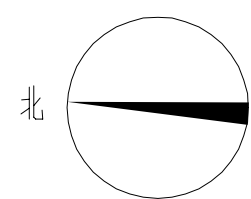

现状平面图 1:100

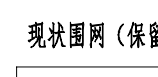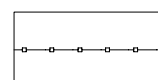

防风网

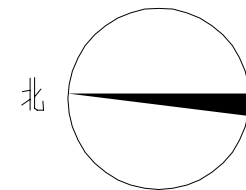

改造平面图 1:100


设计说明:
整个场地从东向西采用单侧排水, 排向场地外, 排水坡度5%;



(具体颜色由最终选定产品决定)

- 改造内容:
- 拆除面层, 面积370m²;
 - 新建场地面层及基础;
 - 场地采用5%的坡度放向西侧场地外排水;

乒乓球改造做法:
9mm厚硅PU
新建沥青混凝土基础 (30mm厚细粒式沥青混凝土, AC-10F)
乳化沥青透层
原混凝土基础铣刨30mm, 表面清理干净, 打磨平整, 修补基础比例80%;
原9mm硅PU面层拆除

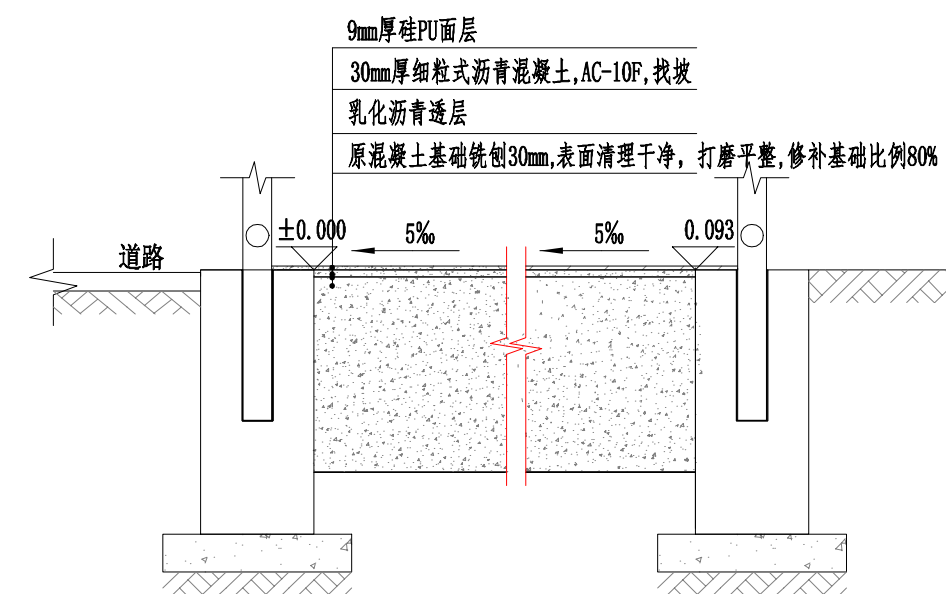

1-1剖面图 1:100