

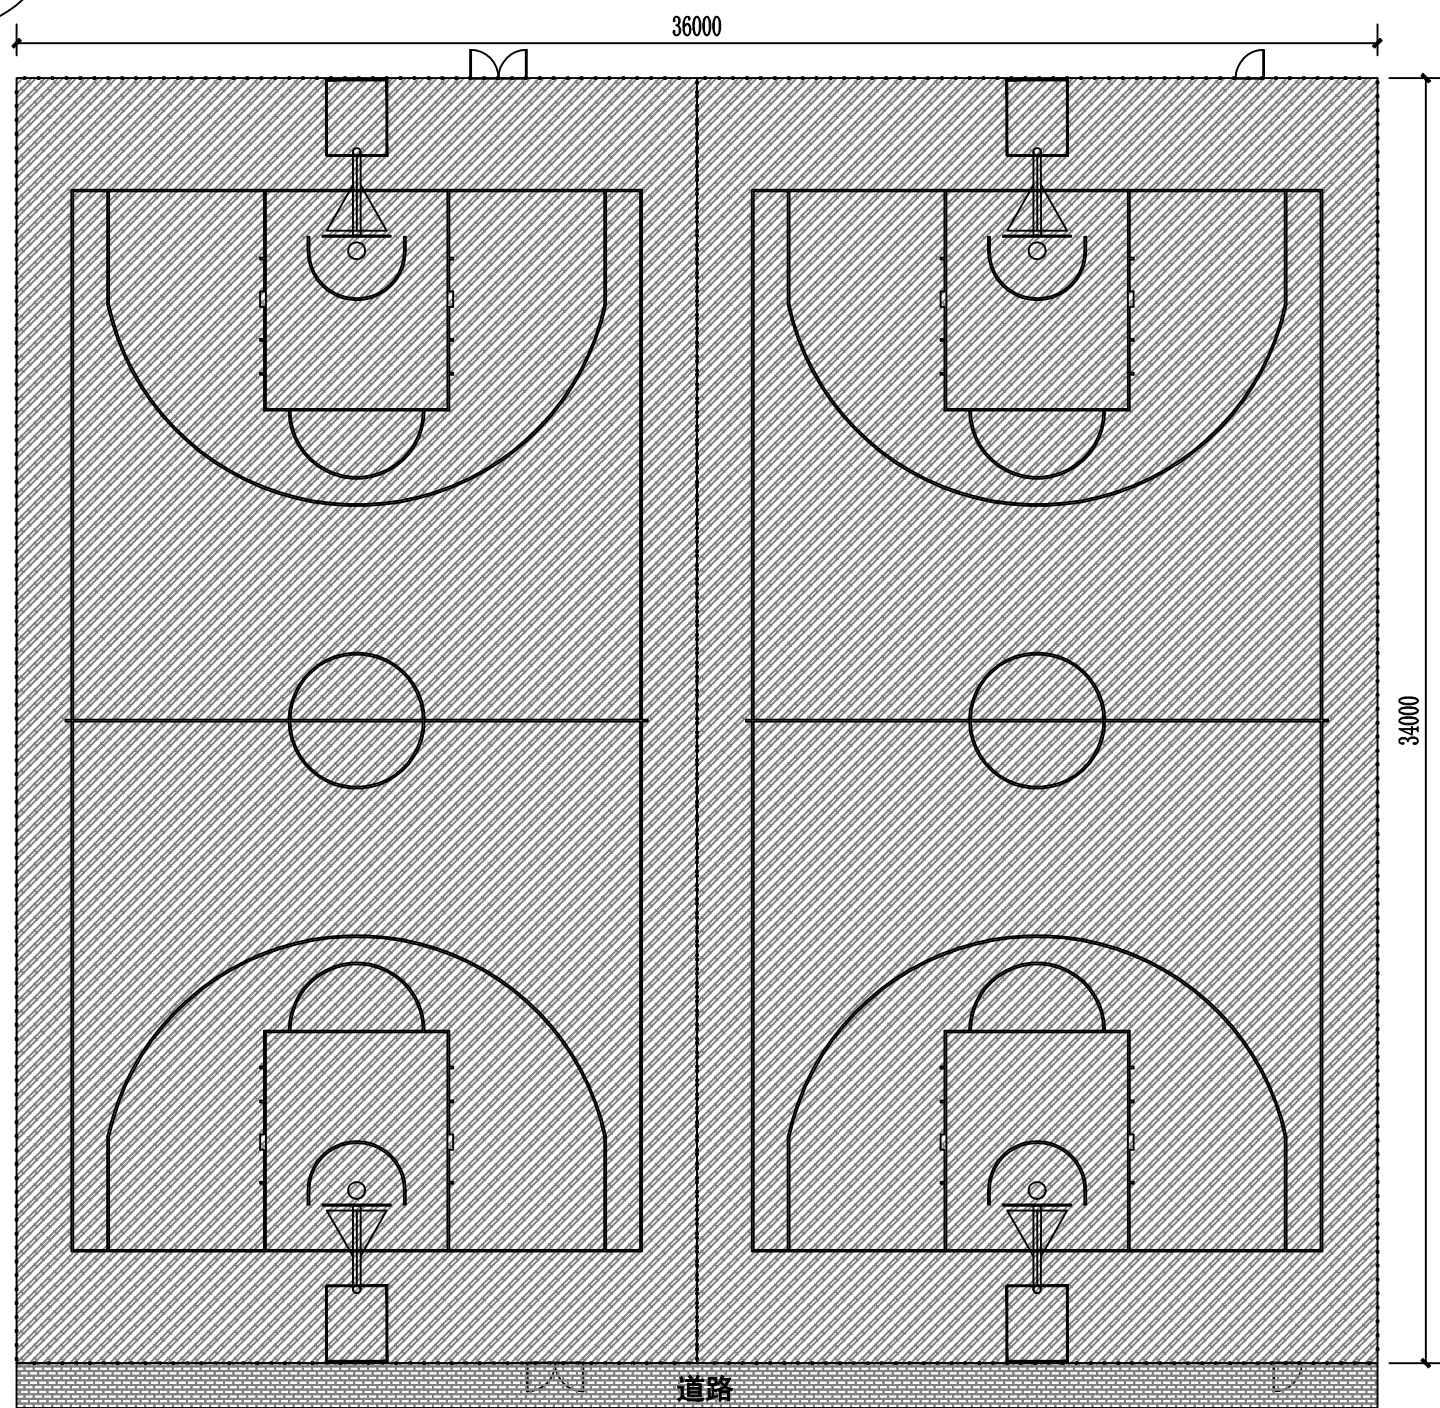



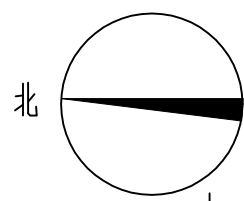


现状平面图 1:200

现状围网 (保留)
硅PU面层

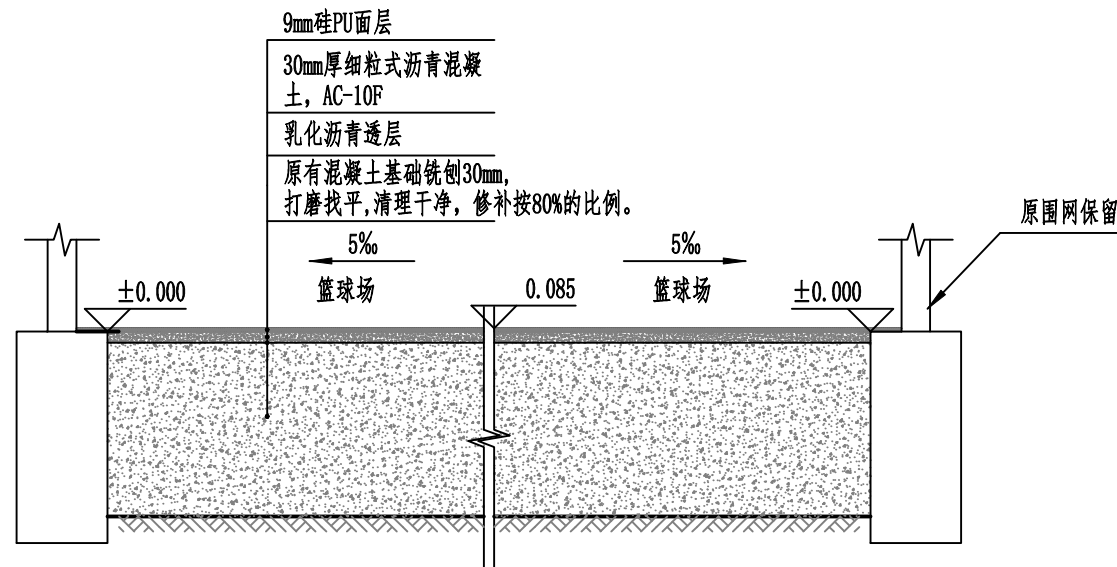

1-1场地剖面详图 1:100

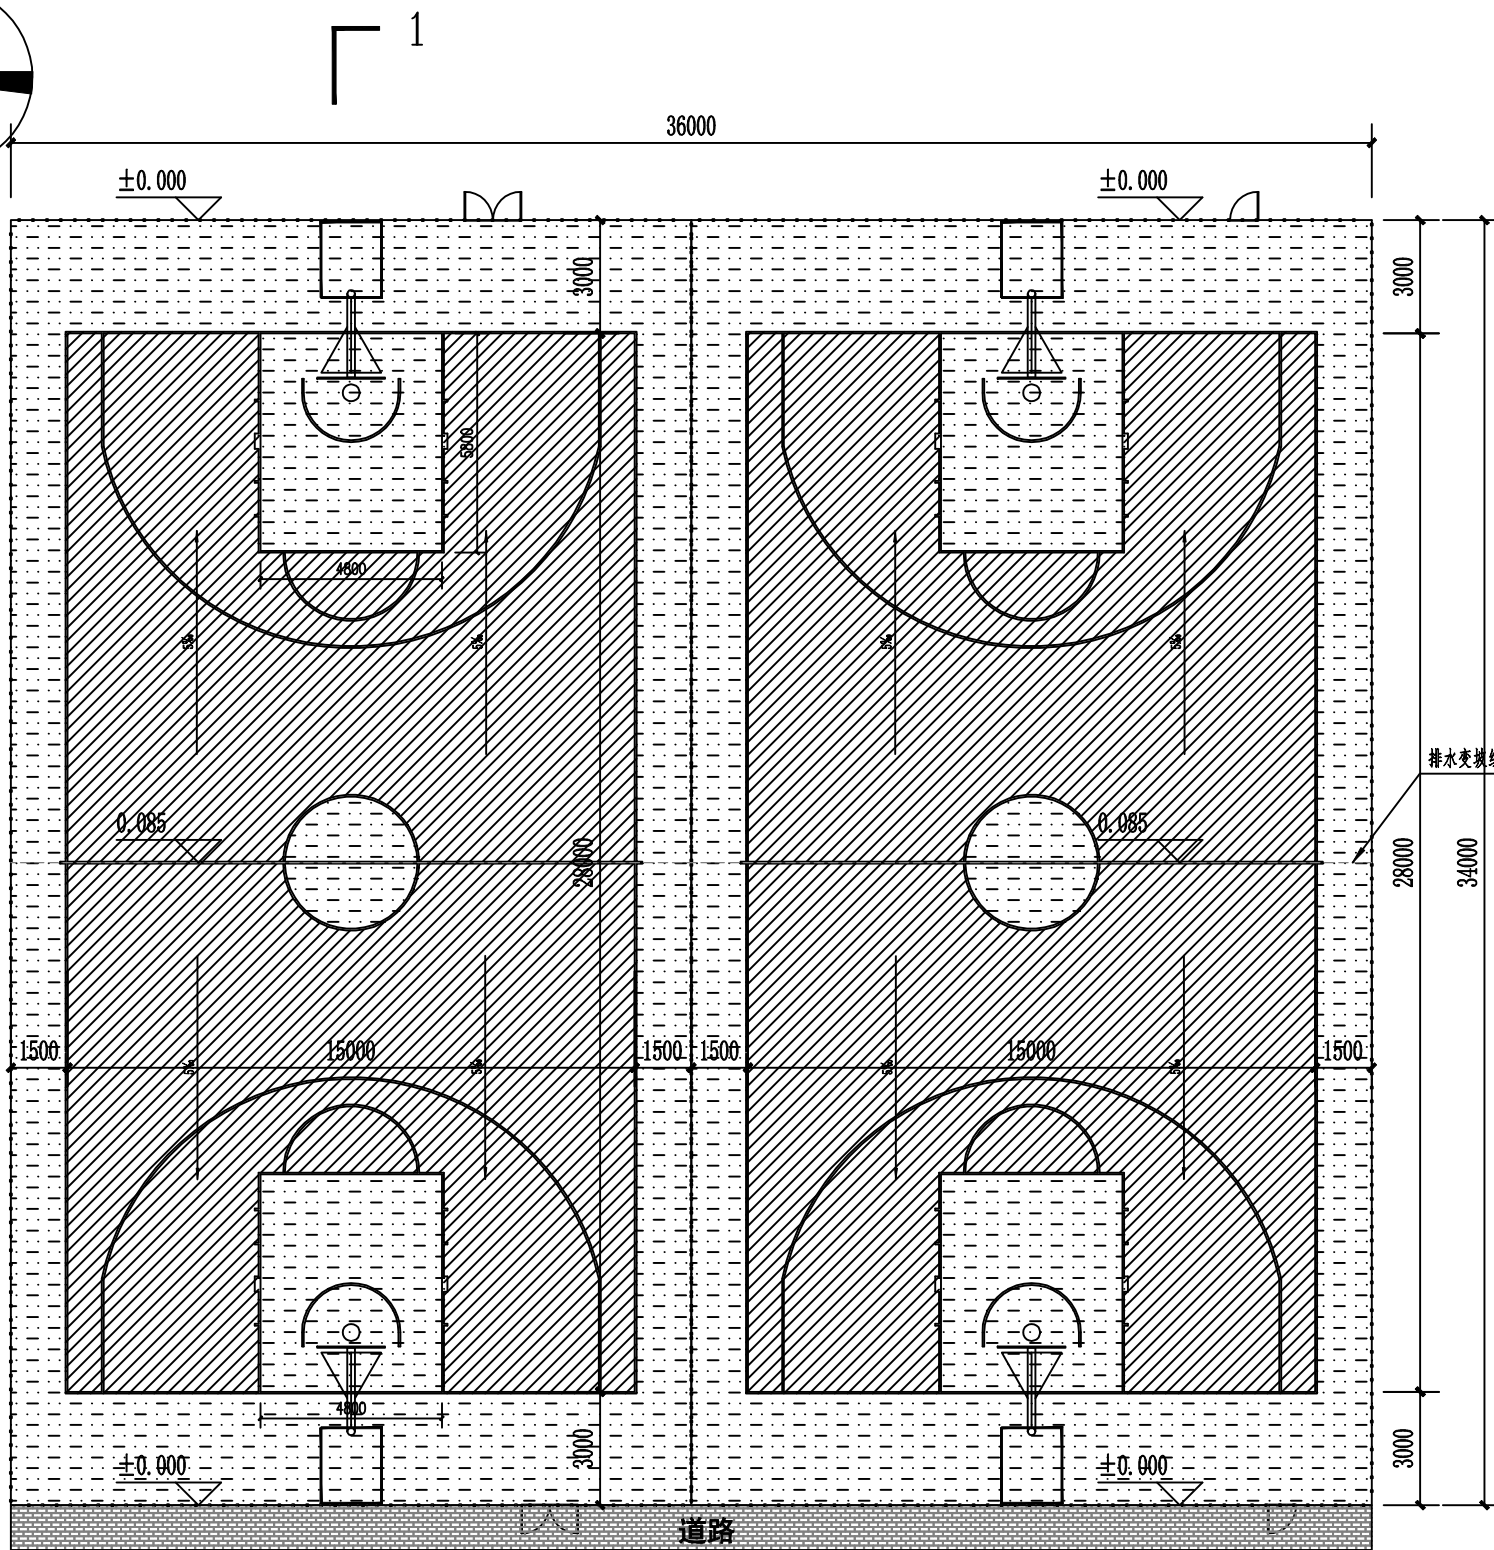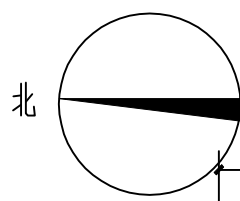


改造平面图 1:200

现状围网 (保留)
硅PU面层
蓝色硅PU面层
绿色硅PU面层


注: 面层颜色可根据需求及产品进行调整, 要求色彩协调, 场地与缓冲区有颜色区分。

改造内容:

- 拆除原面层, 面积1224m²;
- 拆除原面层, 新建场地面层及基础;
- 场地采用5%的坡度坡向两侧场地外排水;
- 更换破损围网108m²;

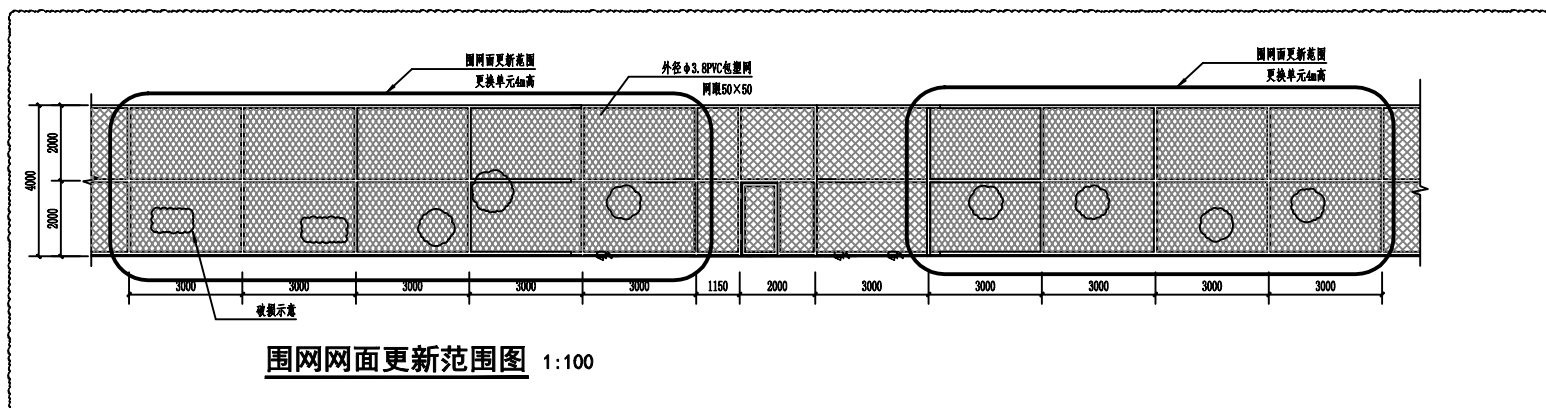

围网网面更新范围图 1:100

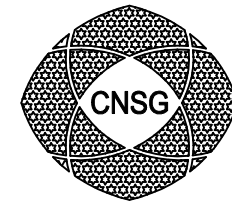

北京华体创研
工程设计咨询有限公司

CNSG BEIJING RESEARCH & INNOVATION
ENGINEERING DESIGN CONSULTING CO., LTD

会 签

COORDINATION

建筑/工艺
ARCHI./TECH.

结 构
STRUCT.

给排水
PLUMBING

电 气
ELEC.

暖 通
HVAC.

加盖图章处

STAMP AREA

审定 APPROVED BY	杨东旭	
审核 REVIEWED BY	原树桂	
校对 CHECKED BY	王炳聪	
项目负责 PROJECT DIRECTOR	王炳聪	
专业负责 CHIEF ENG.	王炳聪	
设计 DESIGNED BY	尹永超	
	印刷体 PRINT	签 署 SIGNATURE

建设单位
CLIENT

北京市丰台区体育局

建设地点
SITE

北京市丰台区
西王佐村

工程名称
PROJECT

2024年丰台区全民健身
专项活动场地维修

子项名称
SUB-PROJECT

西王佐村篮球场、
乒乓球、网球场

图 名
TITLE

篮球场现状及改造平面图

工程号
PROJECT No.

HTCY-2024004

版次
EDITION

1.0

日期
DATE

2024. 06

图别
DRAWING TYPE

建施

图号
DRAWING No.

01-GYAW04