

北京华体创研
工程设计咨询有限公司

CNSG BEIJING RESEARCH & INNOVATION
ENGINEERING DESIGN CONSULTING CO., LTD

会 签

COORDINATION

建筑/工艺
ARCHI./TECH.

结 构
STRUCT.

给排水
PLUMBING

电 气
ELEC.

暖 通
HVAC.

加盖图章处

STAMP AREA

审定
APPROVED BY

杨东旭

审核
REVIEWED BY

原树桂

校对
CHECKED BY

王炳聪

项目负责
PROJECT DIRECTOR

王炳聪

专业负责
CHIEF ENG.

王炳聪

设计
DESIGNED BY

尹永超

印刷体
PRINT

签 署
SIGNATURE

建设单位
CLIENT

北京市丰台区体育局

建设地点
SITE

北京市丰台区
西王佐村

工程名称
PROJECT

2024年丰台区全民健身
专项活动场地维修

子项名称
SUB-PROJECT

西王佐村篮球场、
乒乓球、网球场

图 名
TITLE

网球场、篮球场画线图

工程号
PROJECT No.

HTCY-2024004

版次
EDITION

1.0

日期

2024.06


图别
DRAWING TYPE

建施

图号

01-GYAW05

DRAWING No.

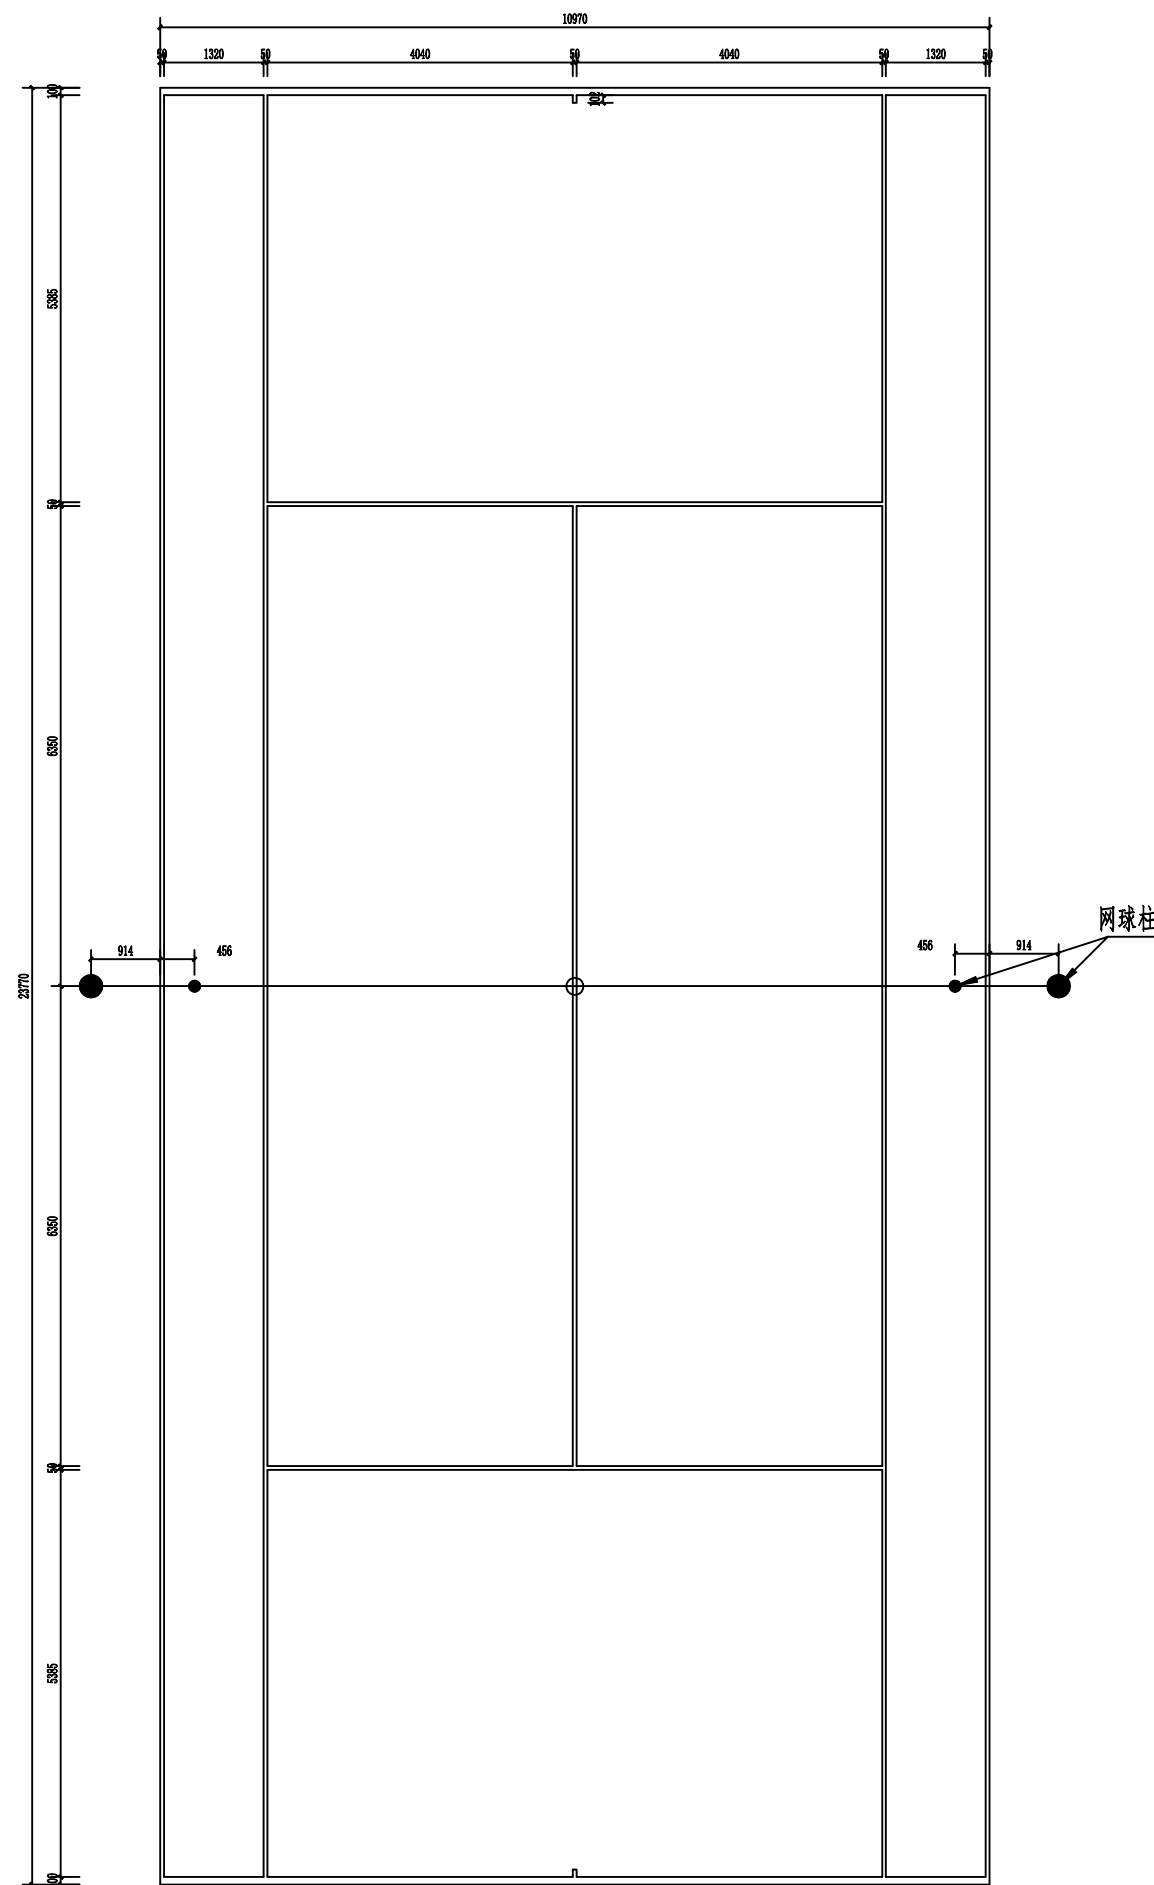


网球场画线图 1:100

注：网球场尺寸10.97m×23.77m。

场地画线采用运动场地专用画线漆，线宽50mm，边线和端线的宽度不在场地尺寸范围内。场

地内颜色以界线内侧圈注的范围为准，场地外围颜色则从界线外算起。

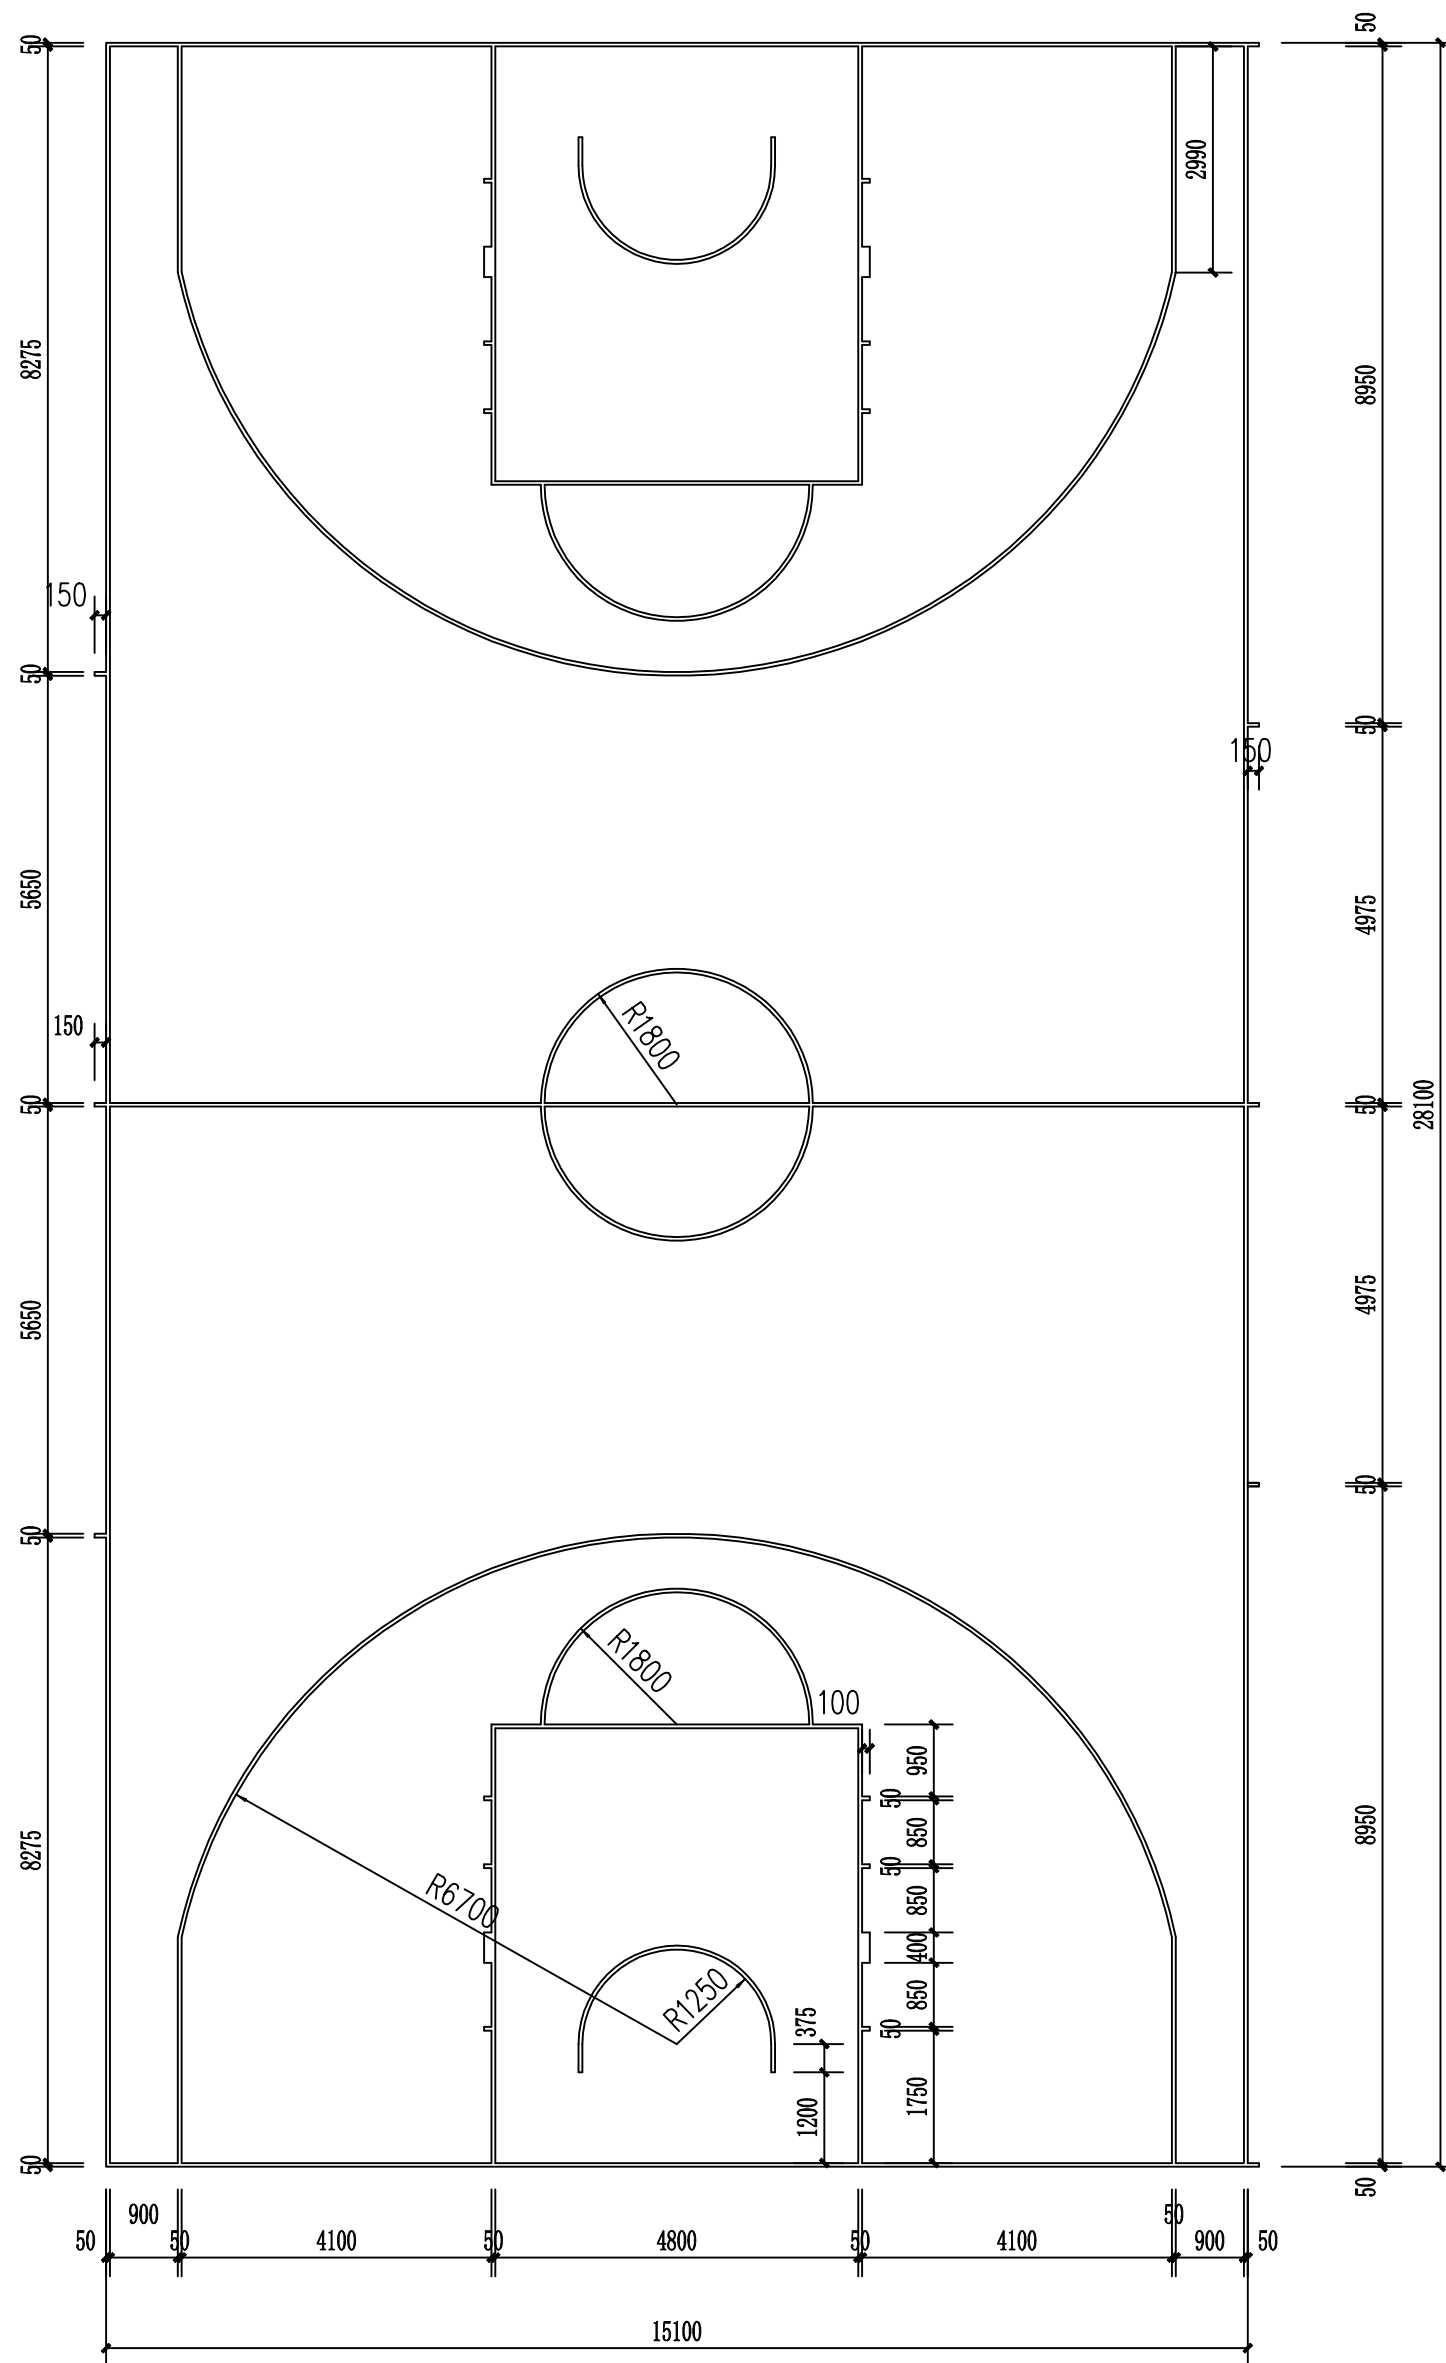

篮球场画线图 1:100

篮球场尺寸15m×28m。

场地画线采用运动场地专用画线漆，线宽50mm，边线和端线的宽度不在场地尺寸范围内。场

地内颜色以界线内侧圈注的范围为准，场地外围颜色则从界线外算起。