

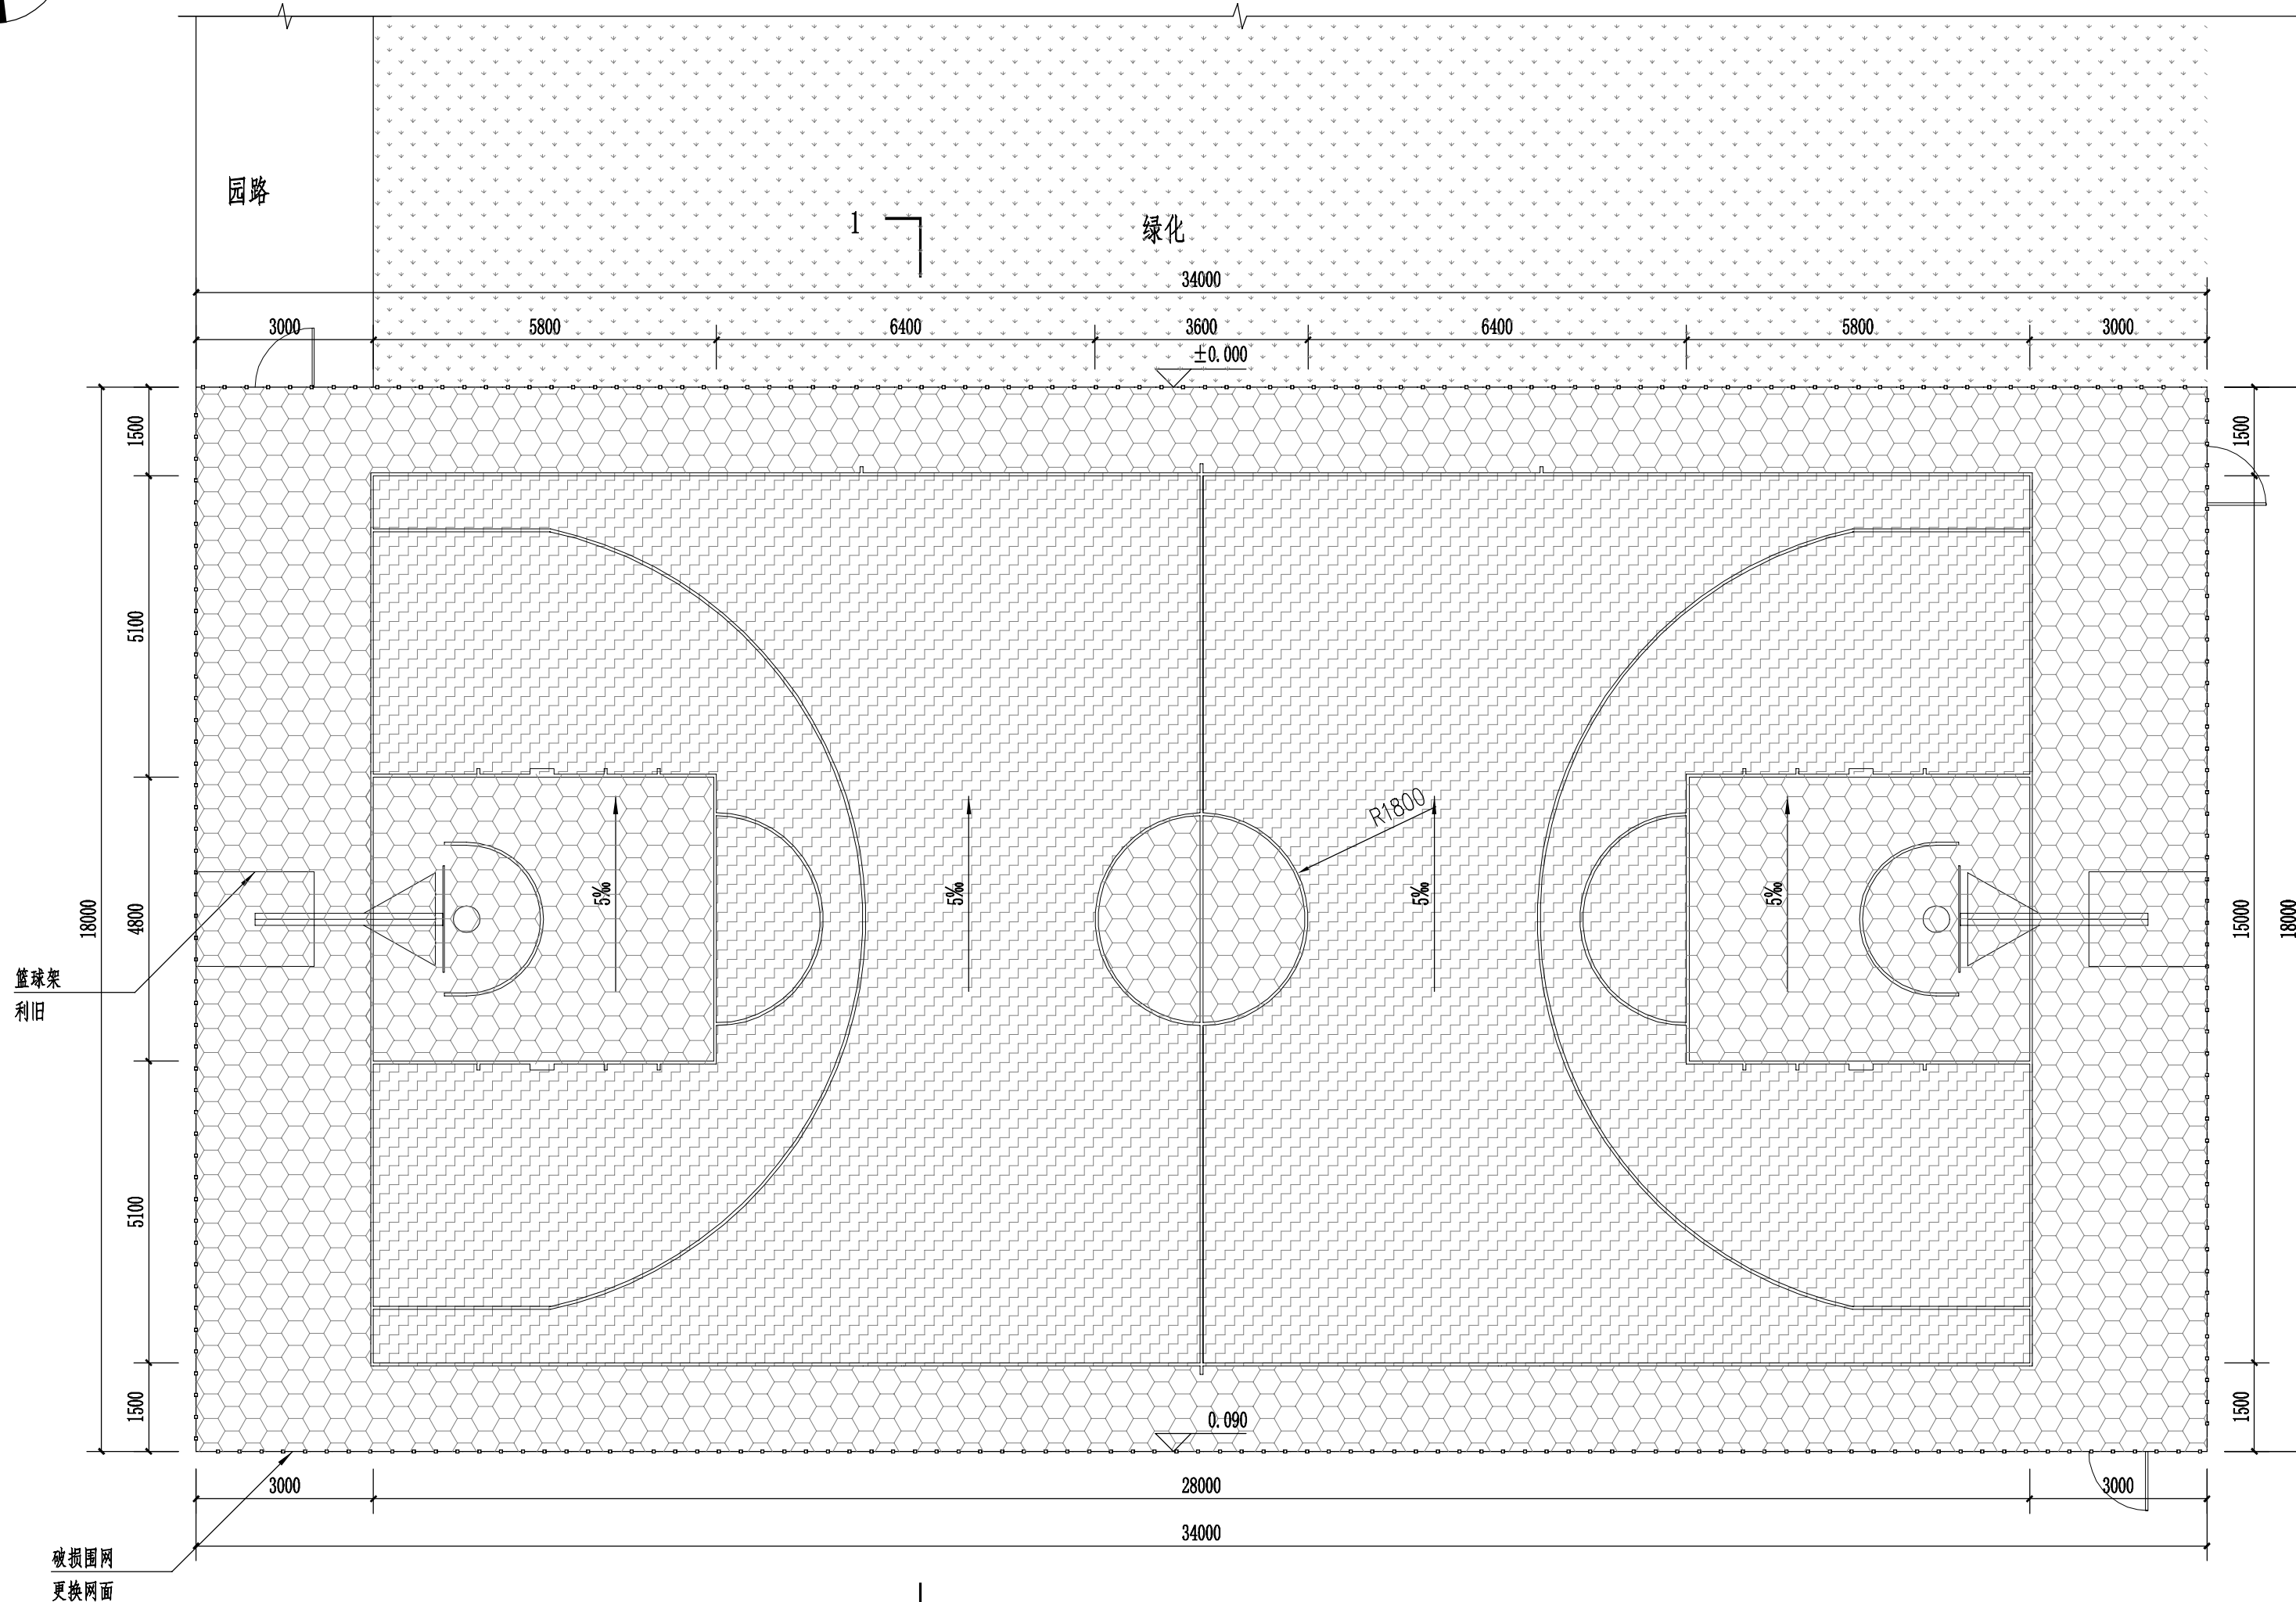


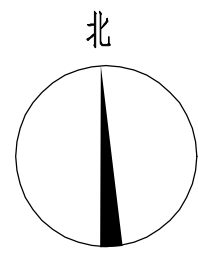

改造做法


- 1、篮球架利旧；
- 2、围网破损处更换网面。
- 3、拆除原硅PU面层，新建场地面层及基础。
- 4、场地采用5%的坡度放向北侧场地外排水。

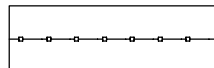

原场地围网




9mm红色硅PU

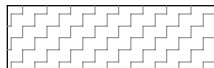

9mm绿色硅PU

改造平面图 1:100

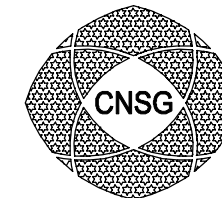

北京华体创研
工程设计咨询有限公司

CNSG BEIJING RESEARCH & INNOVATION
ENGINEERING DESIGN CONSULTING CO., LTD

会 签

COORDINATION

建筑/工艺
ARCHI./TECH.

结 构
STRUCT.

给排水
PLUMBING

电 气
ELEC.

暖 通
HVAC.

加盖图章处

STAMP AREA

审定
APPROVED BY

杨东旭

审核
REVIEWED BY

原树桂

校对
CHECKED BY

尹永超

项目负责
PROJECT DIRECTOR

王炳聪

专业负责
CHIEF ENG.

王炳聪

设计
DESIGNED BY

王炳聪

印刷体
PRINT

签 署
SIGNATURE

建设单位
CLIENT

北京市丰台区体育局

建设地点
SITE

北京市丰台区

工程名称
PROJECT

2024丰台区全民健身专项
活动场地维修

子项名称
SUB-PROJECT

三营门公园篮球场

图 名
TITLE

改造平面图

工程号
PROJECT No.

HTCY-2024031

版次
EDITION

1.0

日期
DATE

2024. 06

图别
DRAWING TYPE

建施

图号
DRAWING No.

03-GYAW03