


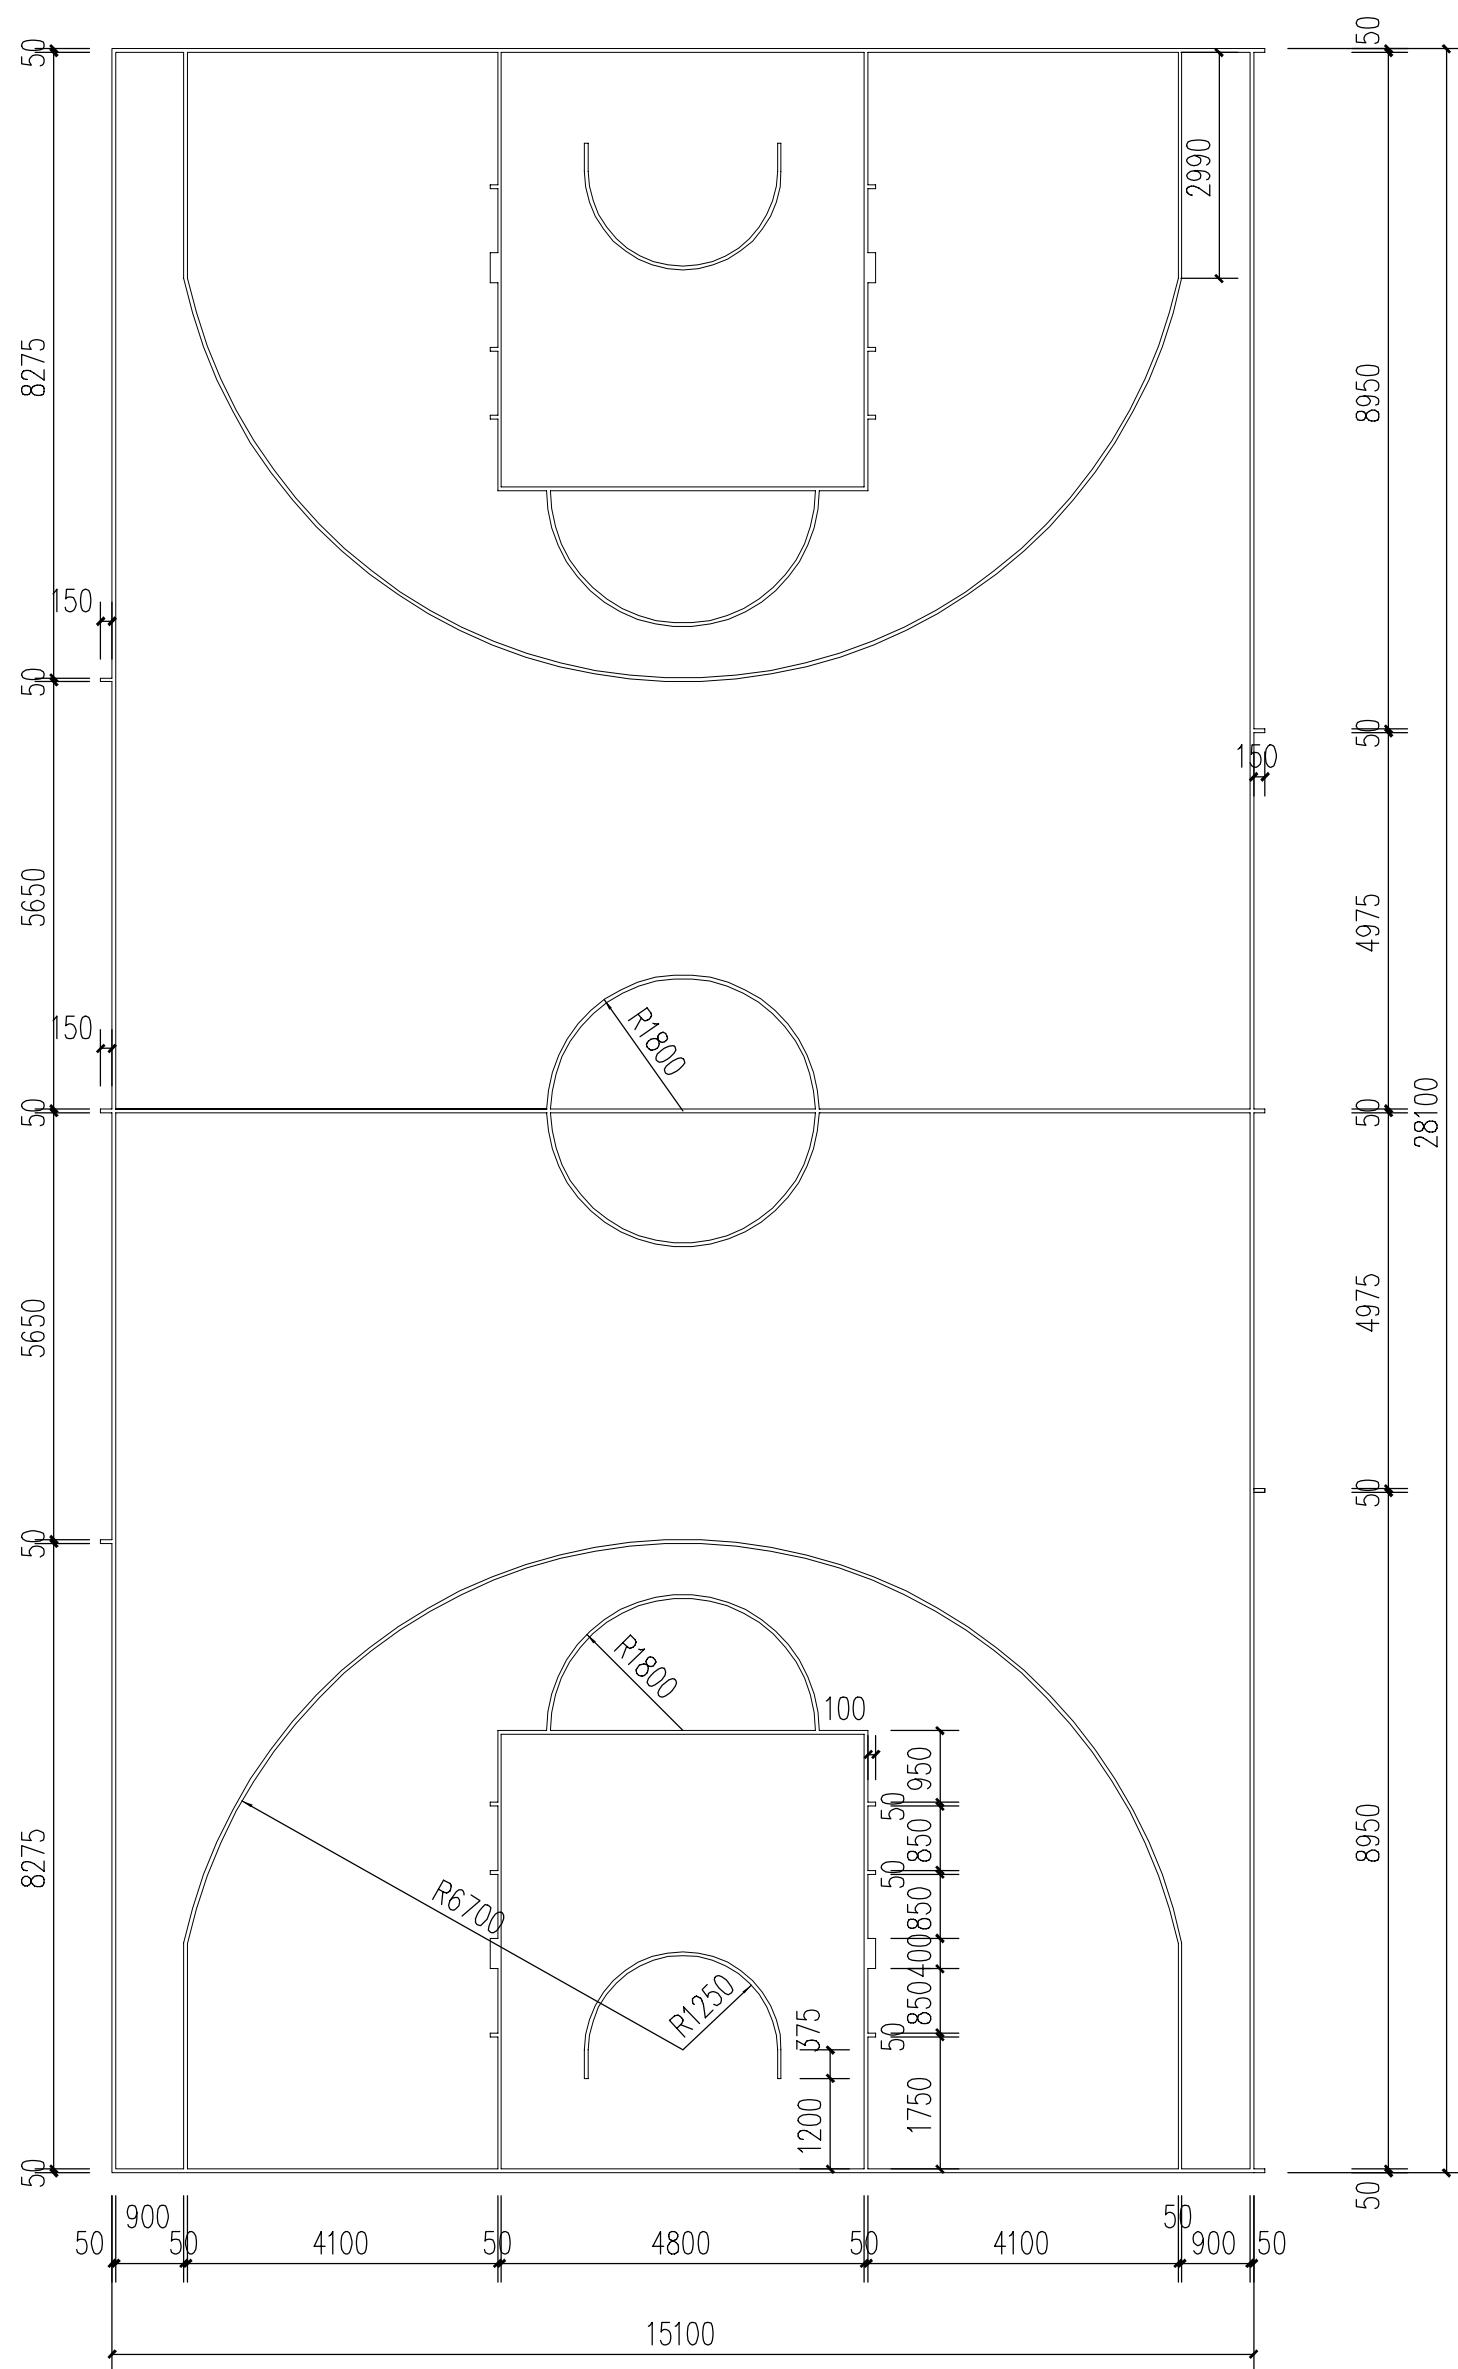


篮球场画线图 1:100


篮球场场地尺寸15m×28m。

场地画线采用运动场地专用画线漆，线宽50mm，边线和端线的宽度不在场地尺寸范围内。场

地内颜色以界线内侧圈注的范围为准，场地外围颜色则从界线外算起。

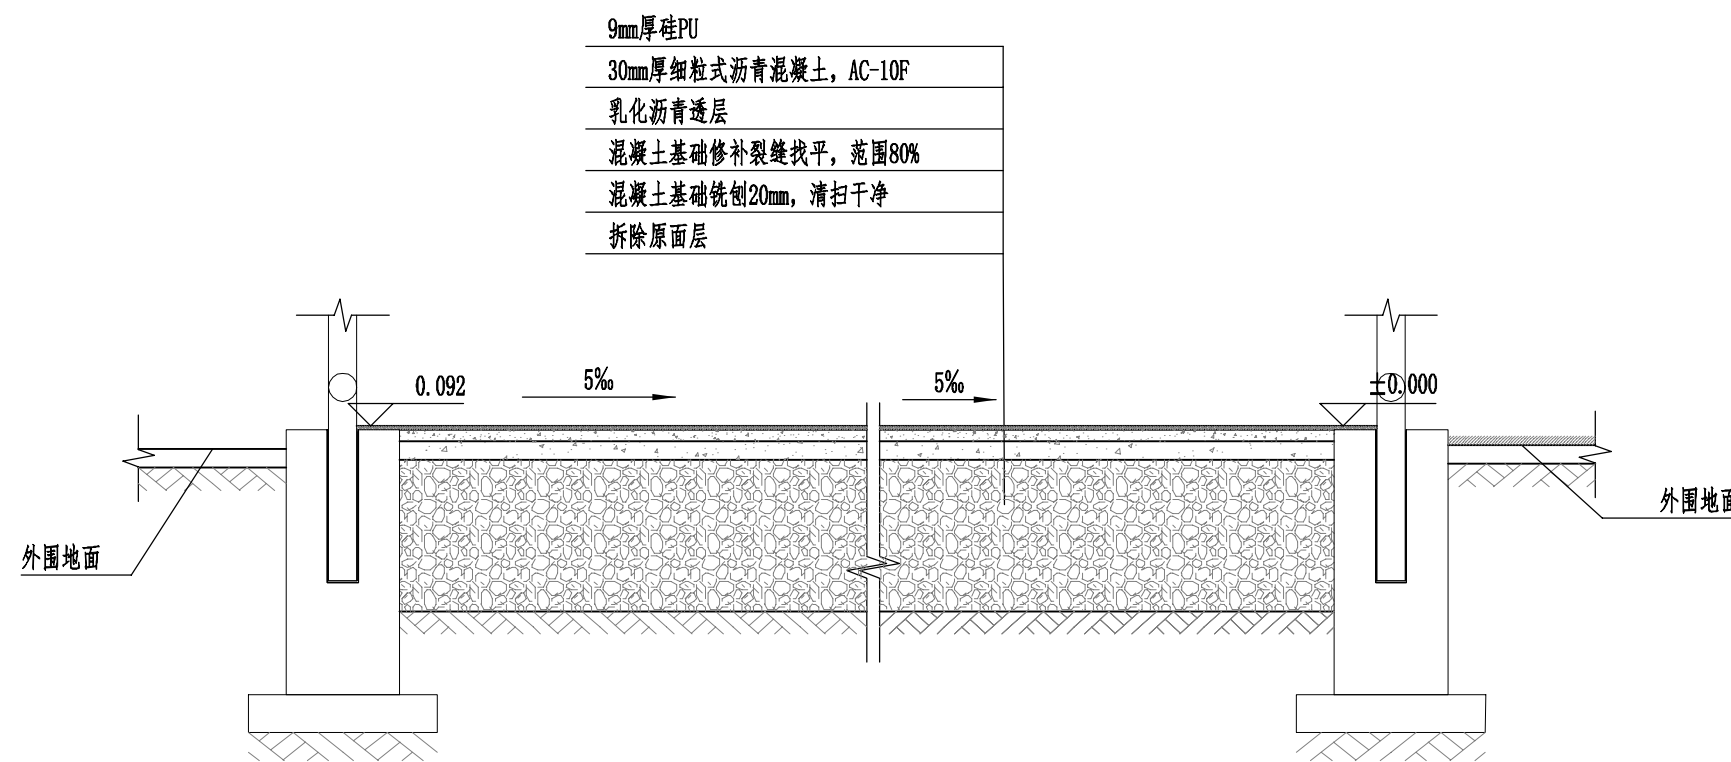

场地剖面详图 1:100

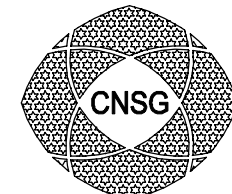

北京华体创研
工程设计咨询有限公司

CNSG BEIJING RESEARCH & INNOVATION
ENGINEERING DESIGN CONSULTING CO., LTD

会 签

COORDINATION

建筑/工艺 ARCHI./TECH.	
结 构 STRUCT.	
给排水 PLUMBING	
电 气 ELEC.	
暖 通 HVAC.	

加盖图章处

STAMP AREA

审定 APPROVED BY	杨东旭	
审核 REVIEWED BY	原树桂	
校对 CHECKED BY	尹永超	
项目负责 PROJECT DIRECTOR	王炳聪	
专业负责 CHIEF ENG.	王炳聪	
设计 DESIGNED BY	王炳聪	
	印刷体 PRINT	签 署 SIGNATURE

建设单位 CLIENT	北京市丰台区体育局		
建设地点 SITE	北京市丰台区		
工程名称 PROJECT	2024丰台区全民健身专项 活动场地维修		
子项名称 SUB-PROJECT	东高地公园网球场、篮球场		
图 名 TITLE	场地画线图、剖面图		
工程号 PROJECT No.	HTCY-2024031		
版次 EDITION	1.0	日期 DATE	2024. 06
图别 DRAWING TYPE	建施	图号 DRAWING No.	03-GYAW04