
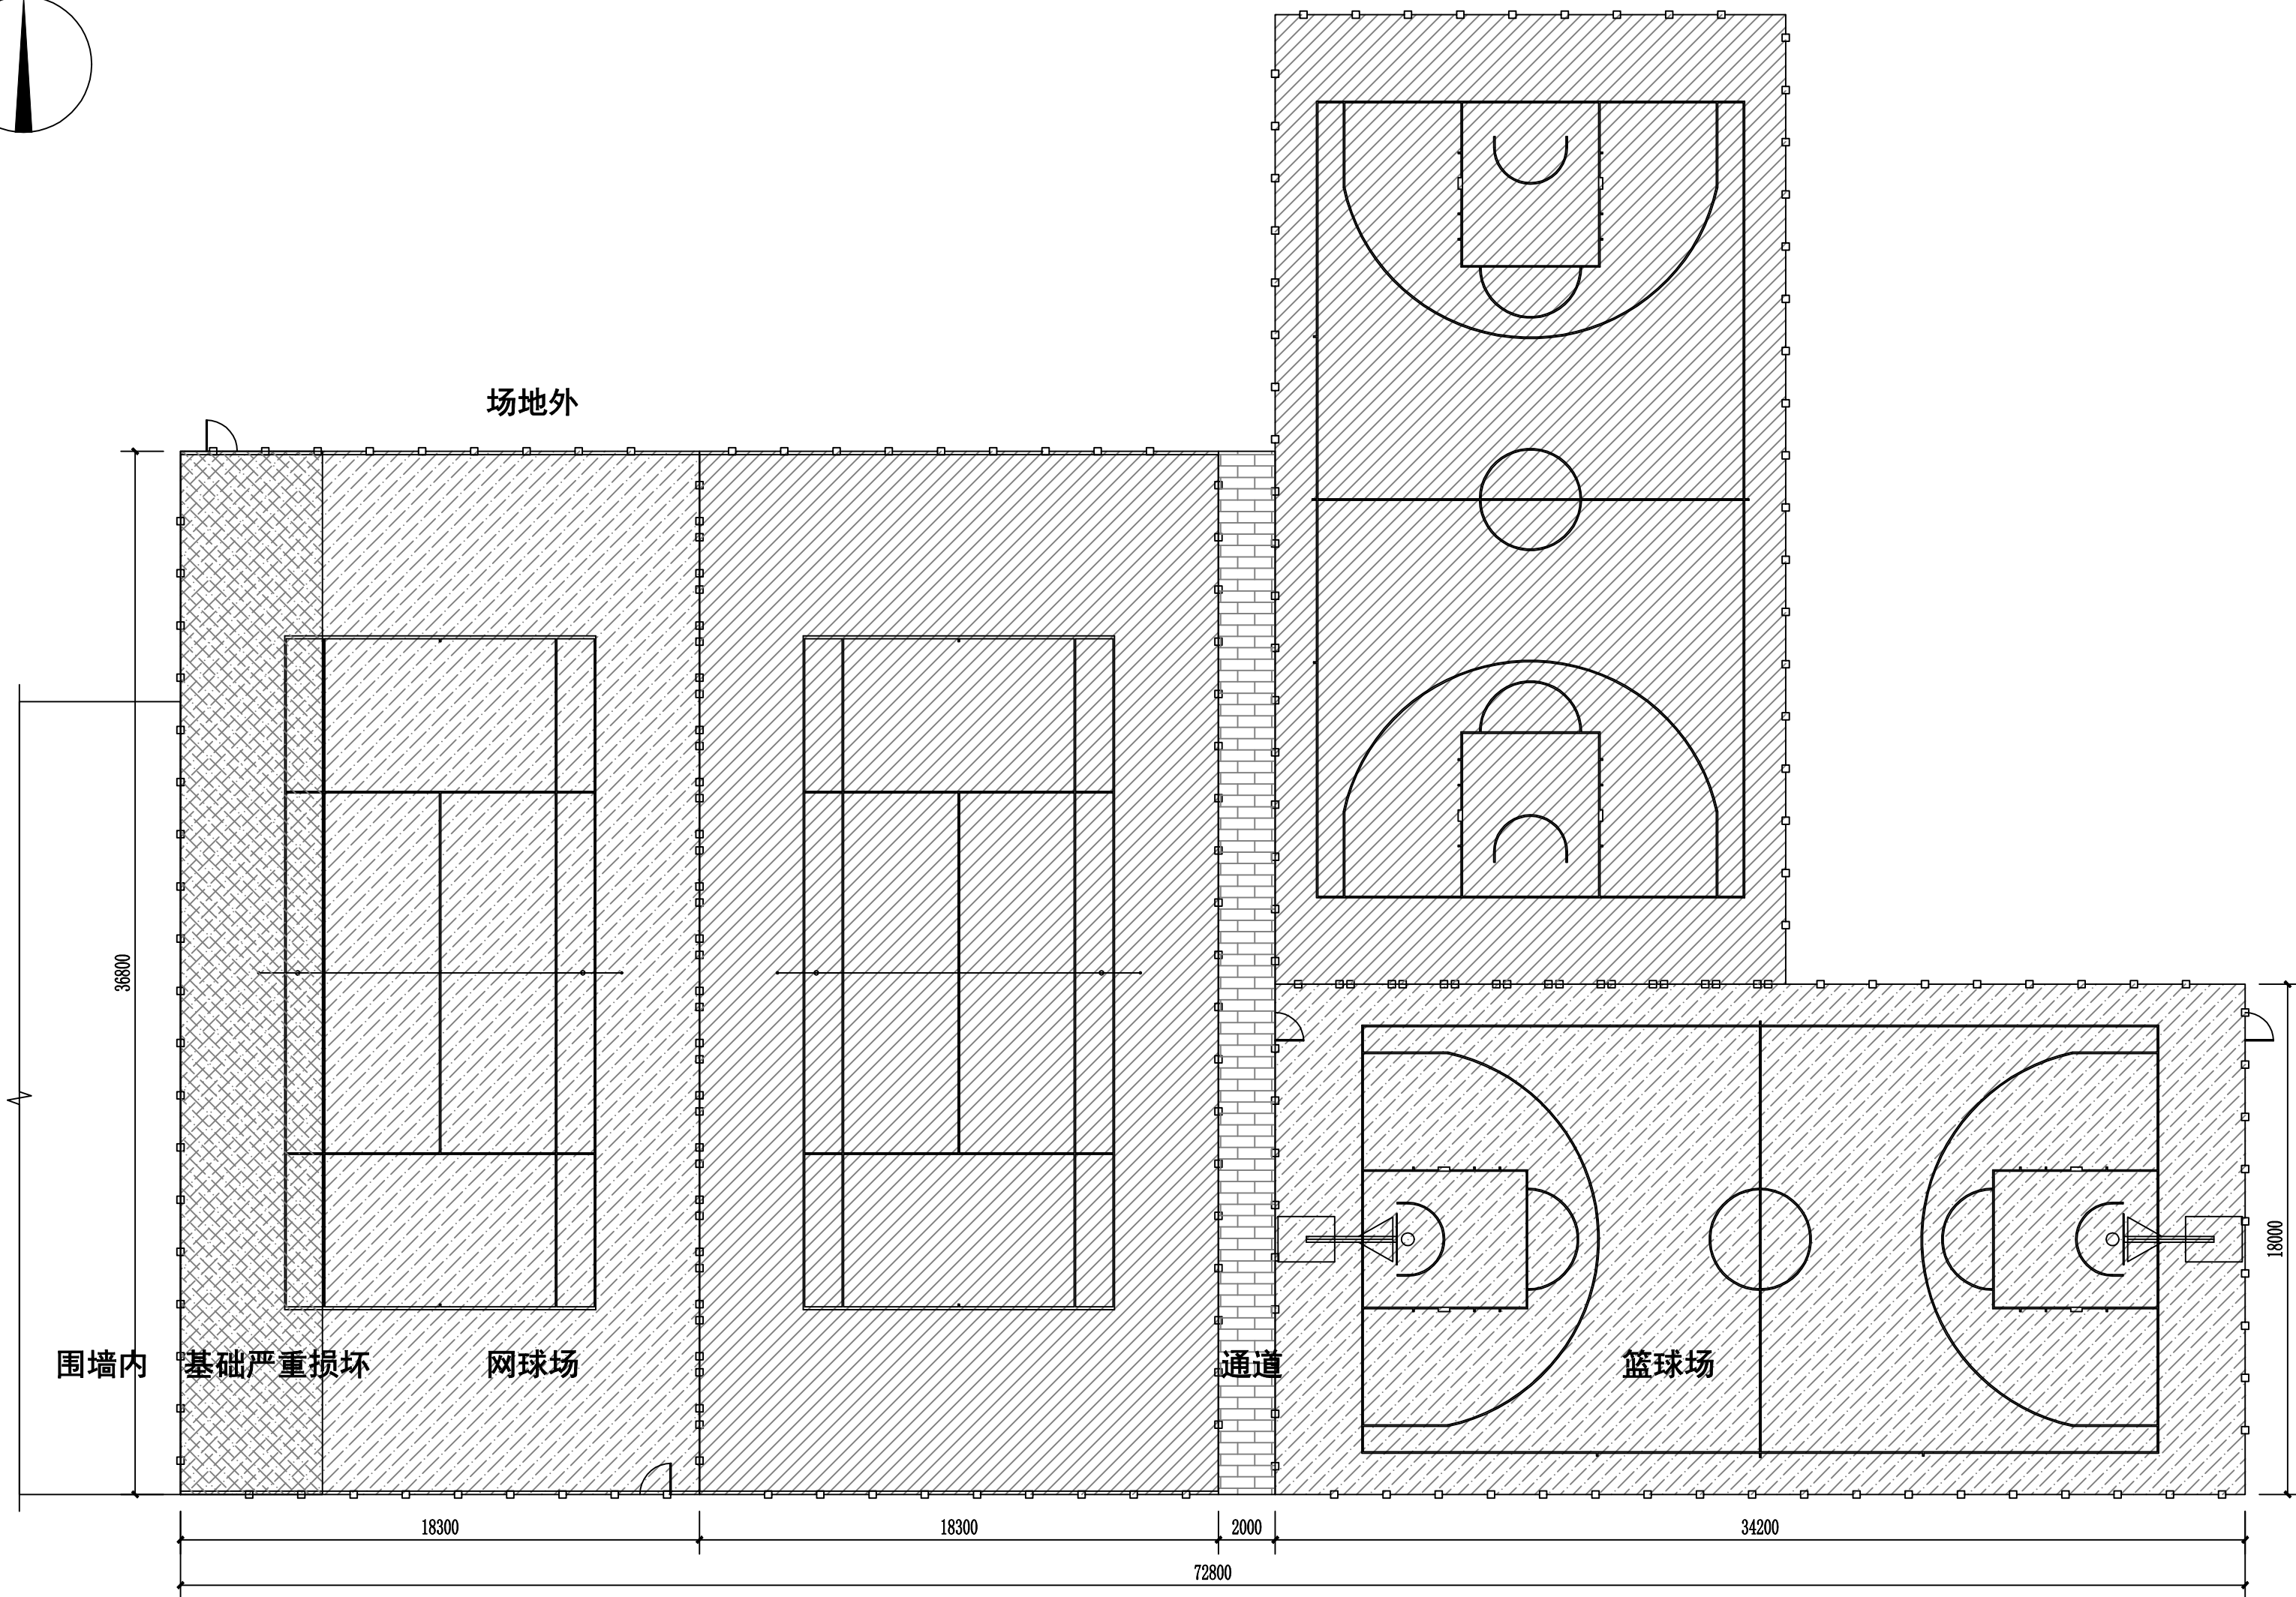



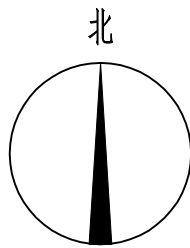


自然土坡

现状平面图 1:200

场地现状及改造内容

- 改造范围为西侧网球场和南侧篮球场。
- 场地现状两端暖面层，面层及基础开裂，西侧网球场靠西5m范围内基础起鼓开裂严重，因围墙外树木树根深入基础下造成。西侧外有围墙，南侧有自然土坡。
- 对西侧网球场及南侧篮球场进行维修。

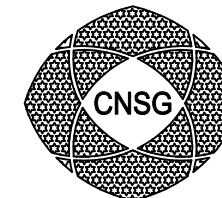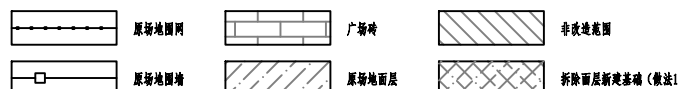

北京华体创研
工程设计咨询有限公司

CNSG BEIJING RESEARCH & INNOVATION
ENGINEERING DESIGN CONSULTING CO., LTD

会 签
COORDINATION

建筑/工艺
ARCHI./TECH.
结 构
STRUCT.
给排水
PLUMBING
电 气
ELEC.
暖 通
HVAC.

加盖图章处
STAMP AREA

审定 APPROVED BY	杨东旭	
审核 REVIEWED BY	原树桂	
校对 CHECKED BY	尹永超	
项目负责 PROJECT DIRECTOR	王炳聪	
专业负责 CHIEF ENG.	王炳聪	
设计 DESIGNED BY	王炳聪	
	印刷体 PRINT	签 署 SIGNATURE

建设单位 CLIENT	北京市丰台区体育局		
建设地点 SITE	北京市丰台区		
工程名称 PROJECT	2024丰台区全民健身专项 活动场地维修		
子项名称 SUB-PROJECT	东高地公园网球场、篮球场		
图 名 TITLE	现状平面图		
工程号 PROJECT No.	HTCY-2024031		
版次 EDITION	1.0	日期 DATE	2024. 06
图别 DRAWING TYPE	建 施	图号 DRAWING No.	02-GYAW02