

北京华体创研
工程设计咨询有限公司

CNSG BEIJING RESEARCH & INNOVATION
ENGINEERING DESIGN CONSULTING CO., LTD

会 签
COORDINATION

建筑/工艺 ARCHI./TECH.	
结 构 STRUCT.	
给排水 PLUMBING	
电 气 ELEC.	
暖 通 HVAC.	

加盖图章处
STAMP AREA

审定 APPROVED BY	杨东旭	
审核 REVIEWED BY	原树桂	
校对 CHECKED BY	尹永超	
项目负责 PROJECT DIRECTOR	王炳聪	
专业负责 CHIEF ENG.	王炳聪	
设计 DESIGNED BY	王炳聪	
	印刷体 PRINT	签 署 SIGNATURE

建设单位 北京市丰台区体育局
CLIENT

建设地点 北京市丰台区
SITE

工程名称 2024丰台区全民健身专项
活动场地维修
PROJECT


子项名称 东高地公园网球场、篮球场
SUB-PROJECT

图 名 改造平面图
TITLE

工程号 HTCY-2024031
PROJECT No.

版次 1.0 日期 2024. 06
EDITION DATE

图别 建施 图号 02-GYAW03
DRAWING TYPE DRAWING No.

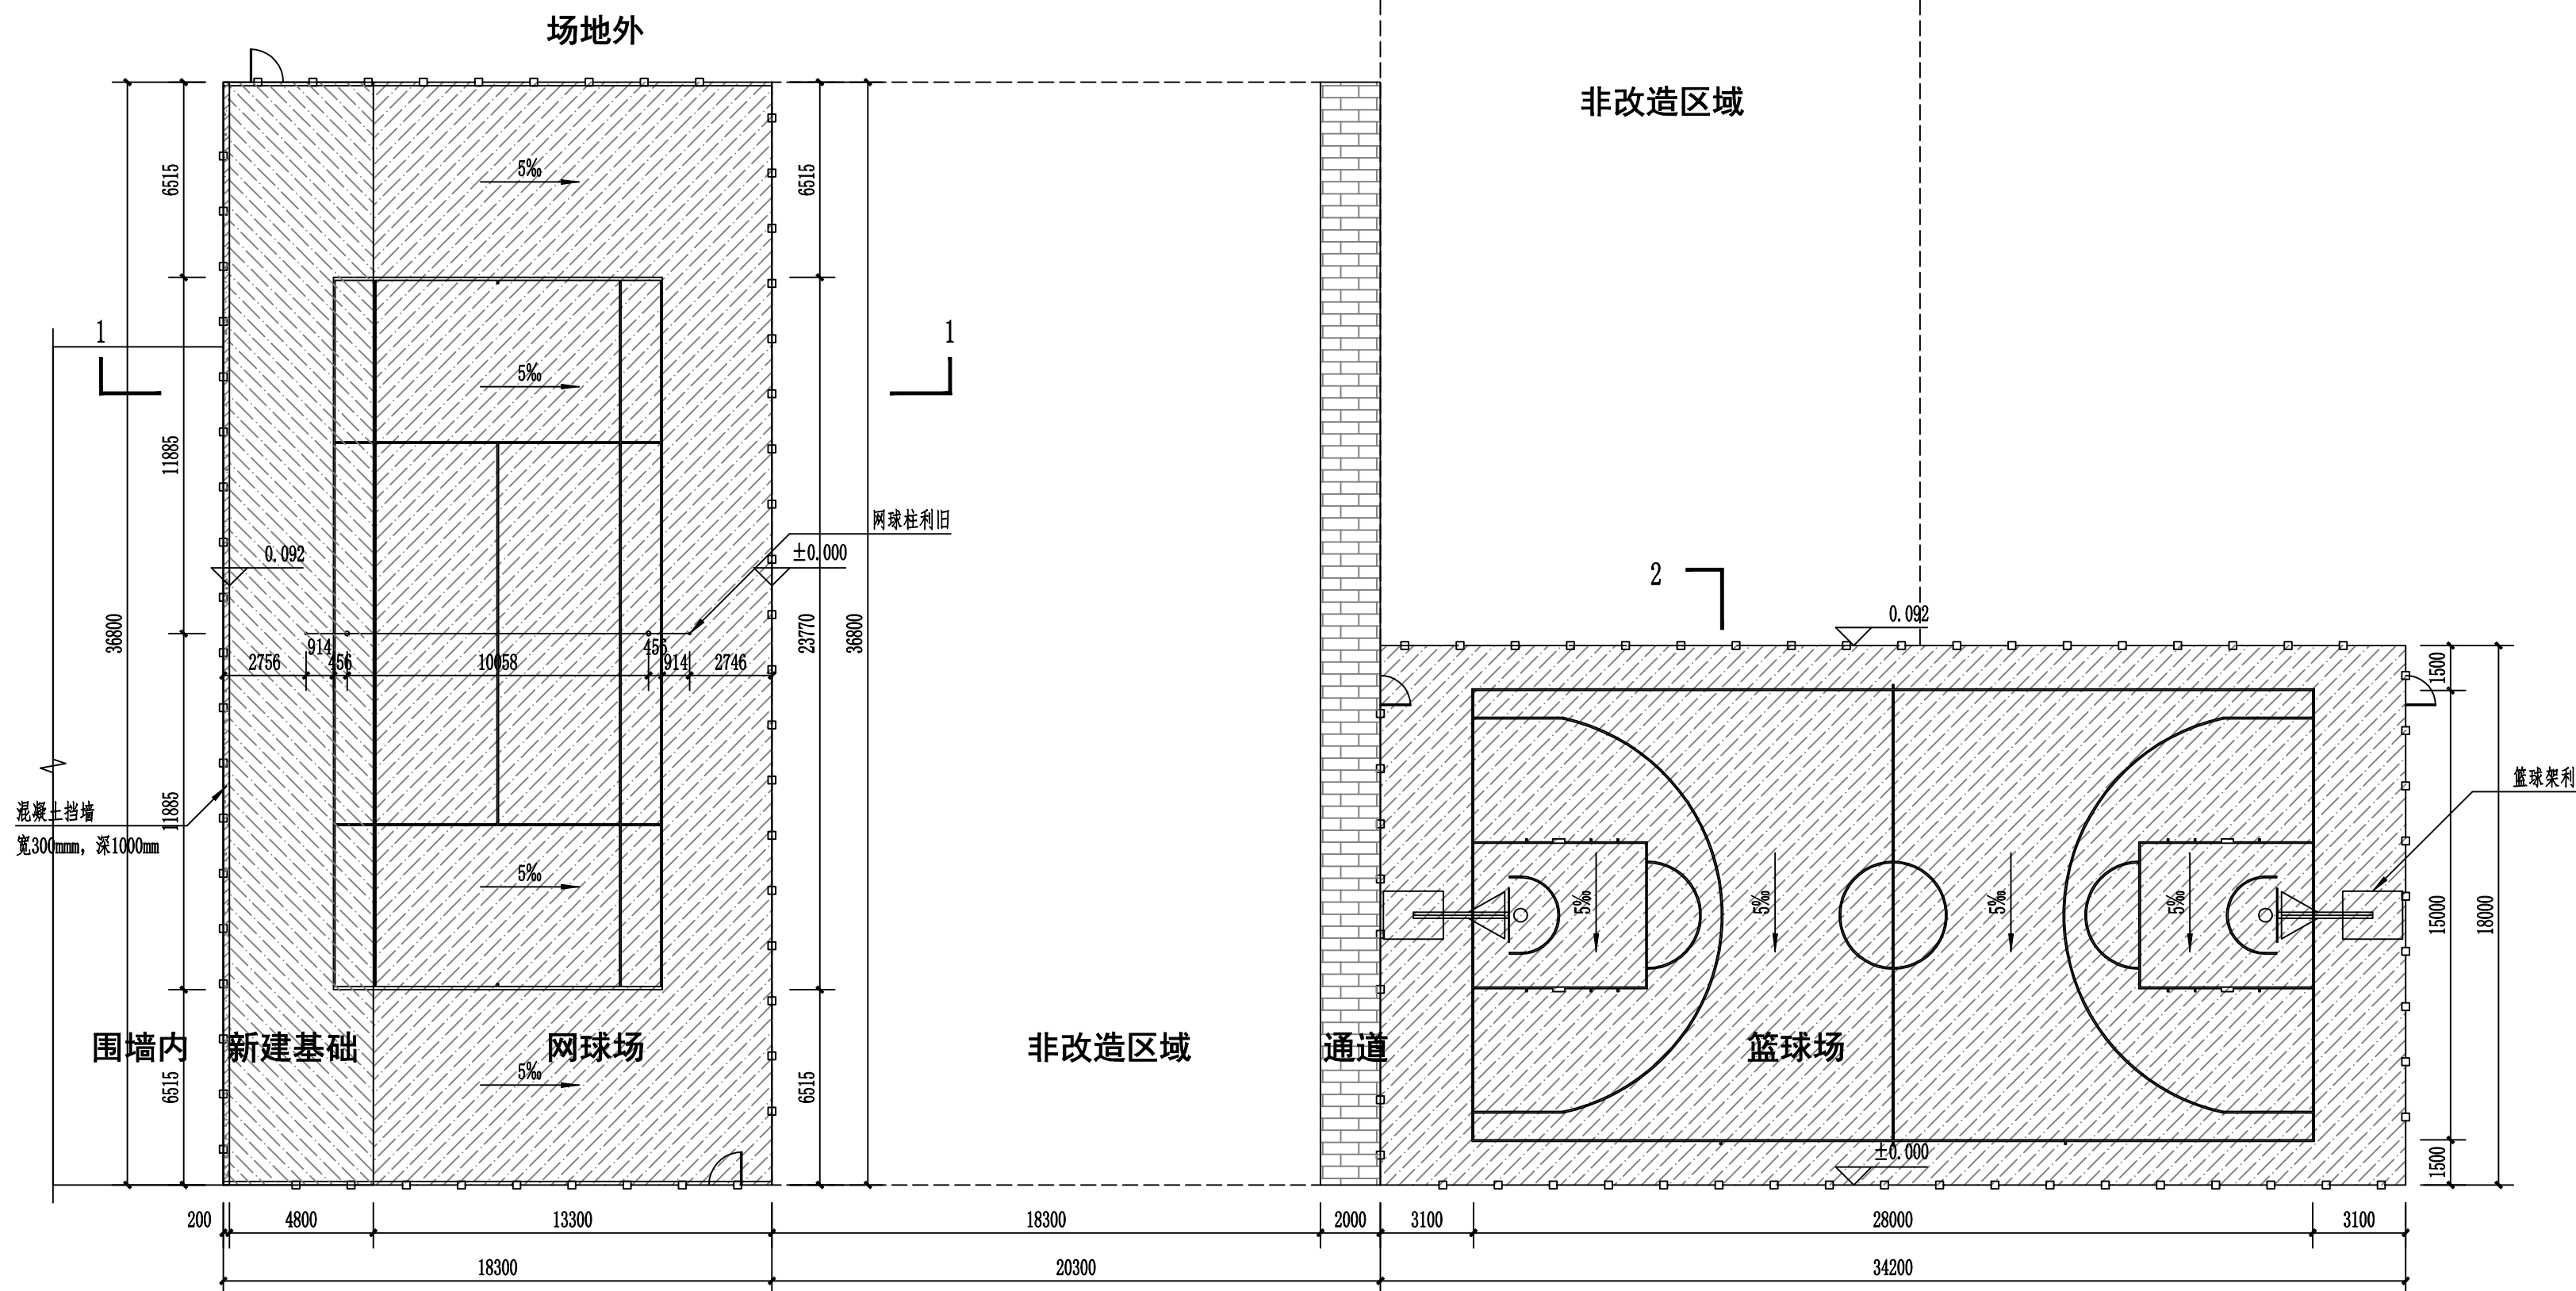

自然土坡 改造平面图 1:200

场地现状及改造内容

- 场地整体拆除丙烯酸面层，对开裂基础进行修补找平，修补范围80%，铣刨20mm后水泥砂浆填缝，上铺30mm厚细粒式沥青混凝土，AF-10，找坡。
- 对西侧网球场5m范围内基础拆除，拆除厚度以新建厚度为准。拆除后新建基础。
- 为避免西侧树木破坏基础，围网内侧紧靠围网基础做混凝土挡墙，深度1m。
- 场地周边围网、场地内篮球架、网球场均保留利旧。

