


场地外

非改造区域

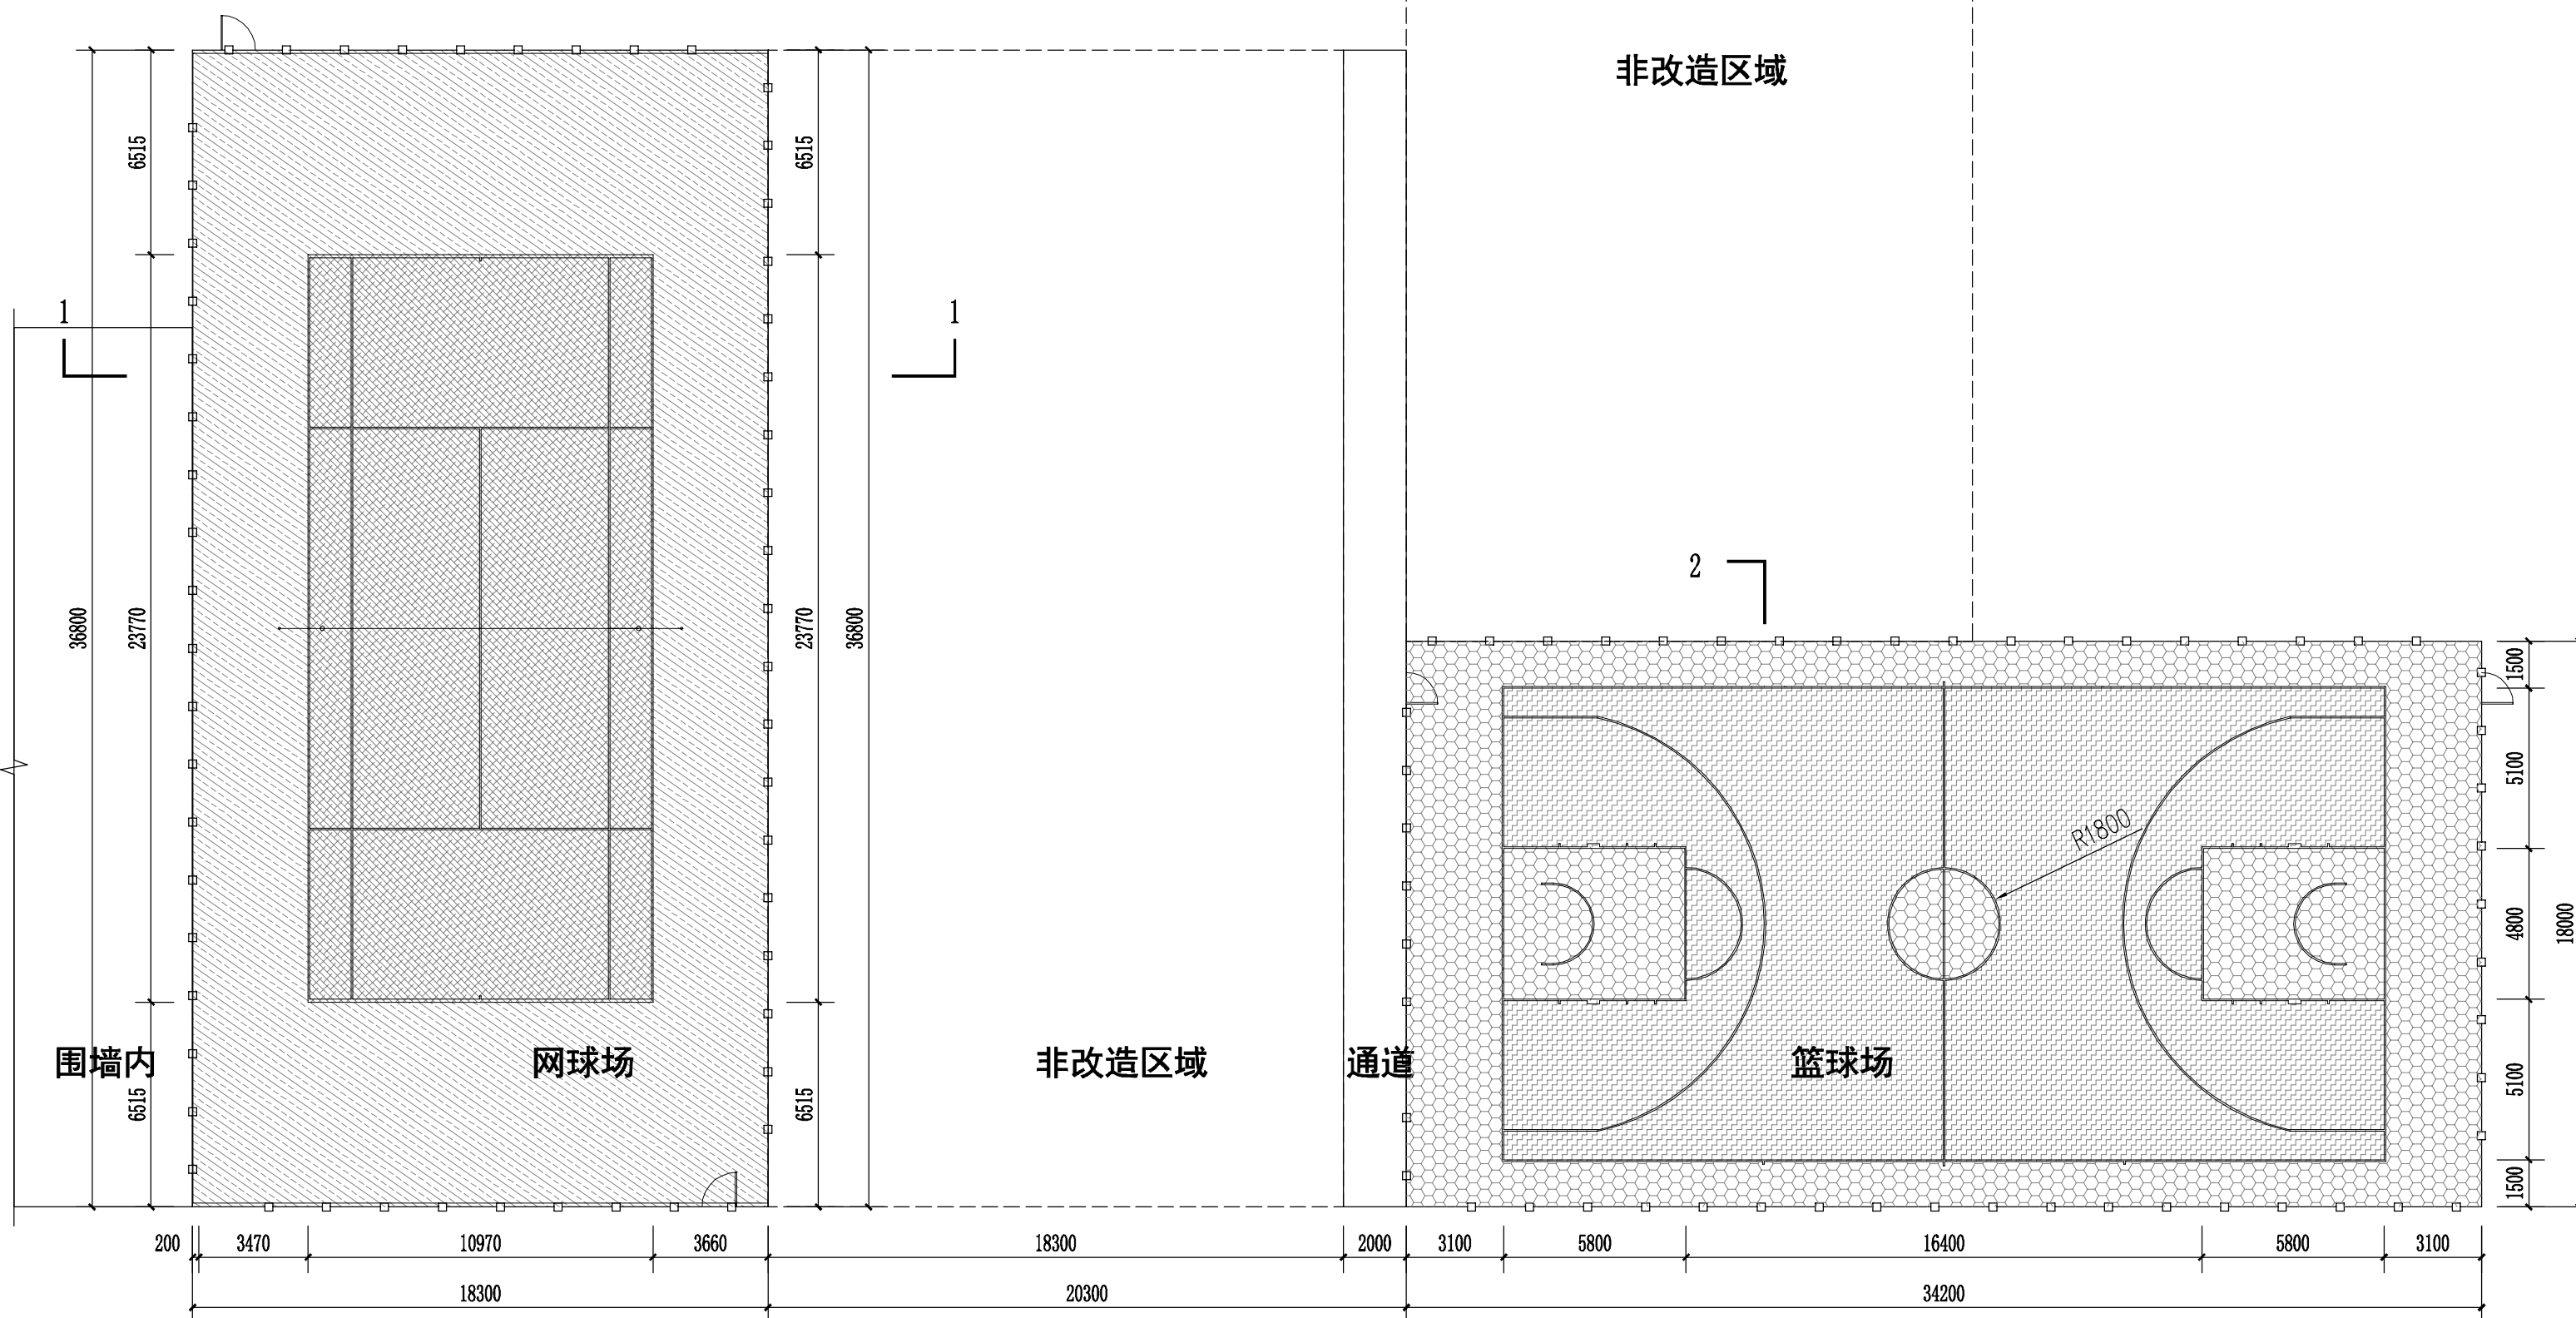

围墙内

网球场



非改造区域

通道

篮球场

自然土坡

面层铺设范围图 1:200

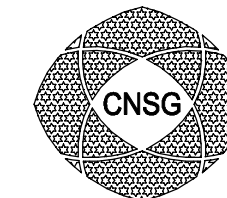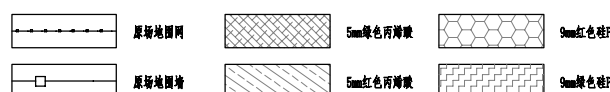

北京华体创研
工程设计咨询有限公司

CNSG BEIJING RESEARCH & INNOVATION
ENGINEERING DESIGN CONSULTING CO., LTD

会 签

COORDINATION

建筑/工艺
ARCHI./TECH.

结 构
STRUCT.

给排水
PLUMBING

电 气
ELEC.

暖 通
HVAC.

加盖图章处

STAMP AREA

审定 APPROVED BY	杨东旭	
审核 REVIEWED BY	原树桂	
校对 CHECKED BY	尹永超	
项目负责 PROJECT DIRECTOR	王炳聪	
专业负责 CHIEF ENG.	王炳聪	
设计 DESIGNED BY	王炳聪	
	印刷体 PRINT	签 署 SIGNATURE

建设单位
CLIENT

北京市丰台区体育局

建设地点
SITE

北京市丰台区

工程名称
PROJECT

2024丰台区全民健身专项
活动场地维修

子项名称
SUB-PROJECT

东高地公园网球场、篮球场

图 名
TITLE

面层铺设范围图

工程号
PROJECT No.

HTCY-2024031

版次
EDITION

1.0

日期
DATE

2024. 06

图别
DRAWING TYPE

建施

图号
DRAWING No.

02-GYAW04