

北京华体创研
工程设计咨询有限公司

CNSG BEIJING RESEARCH & INNOVATION
ENGINEERING DESIGN CONSULTING CO., LTD

会 签
COORDINATION

建筑/工艺 ARCHI./TECH.	
结 构 STRUCT.	
给排水 PLUMBING	
电 气 ELEC.	
暖 通 HVAC.	

加 盖 图 章 处
STAMP AREA

审定 APPROVED BY	杨东旭	
审核 REVIEWED BY	原树桂	
校对 CHECKED BY	尹永超	
项目负责 PROJECT DIRECTOR	王炳聪	
专业负责 CHIEF ENG.	王炳聪	
设计 DESIGNED BY	王炳聪	
	印刷体 PRINT	签 署 SIGNATURE

建设单位 北京市丰台区体育局
CLIENT

建设地点 北京市丰台区
SITE

工程名称 2024丰台区全民健身专项
活动场地维修
PROJECT


子项名称 东高地公园网球场、篮球场
SUB-PROJECT

图 名 场地剖面图、挡墙详图
TITLE


工程号 HTCY-2024031
PROJECT No.

版次 1.0 日期 2024. 06
EDITION DATE


图别 建施 图号 02-GYAW06
DRAWING TYPE DRAWING No.

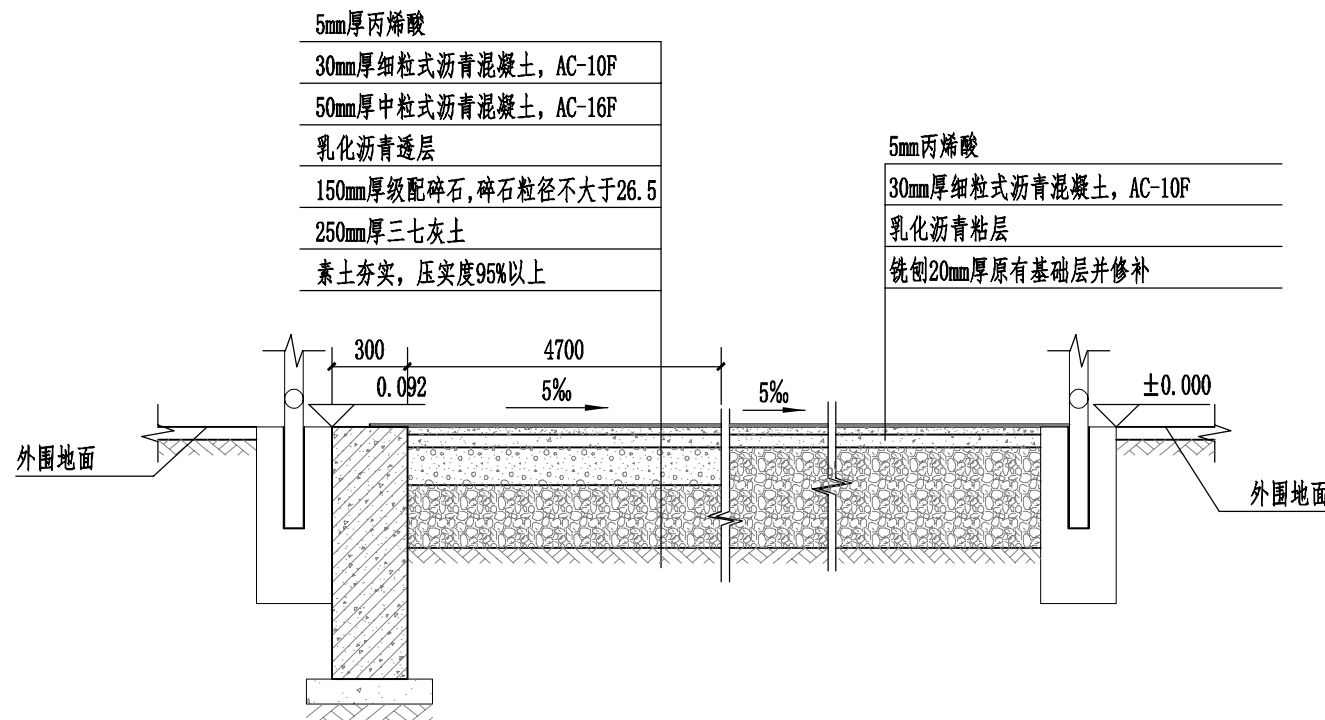


1-1网球场地面剖面详图 1:30

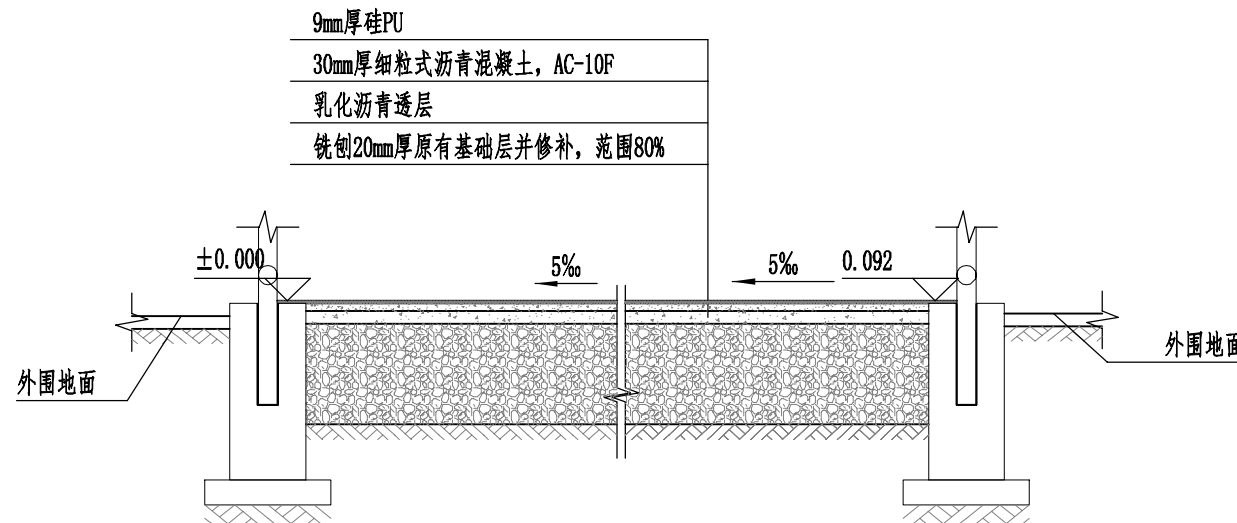


2-2篮球场地面剖面详图 1:30

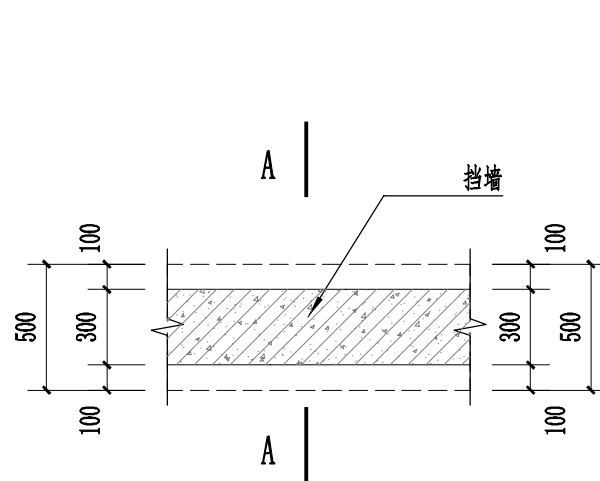


挡墙局部平面图 1:30

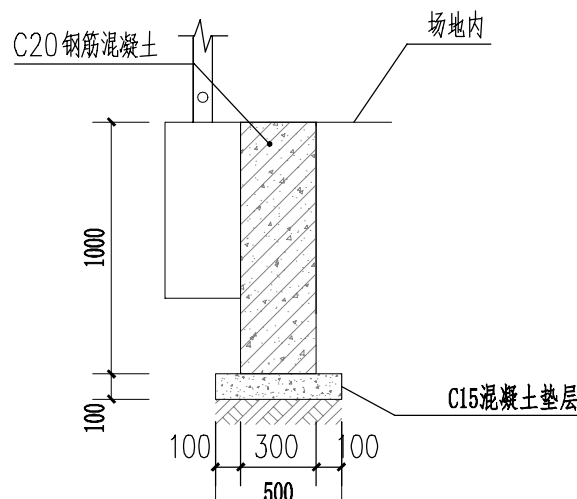


挡墙剖面图 1:30

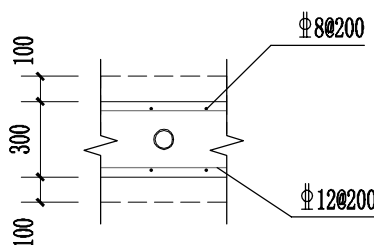

B-B 1:30

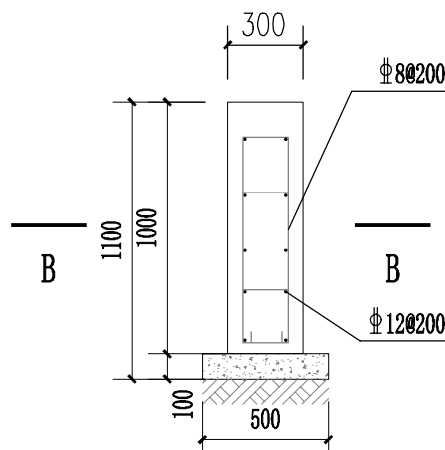

挡墙配筋图 1:30

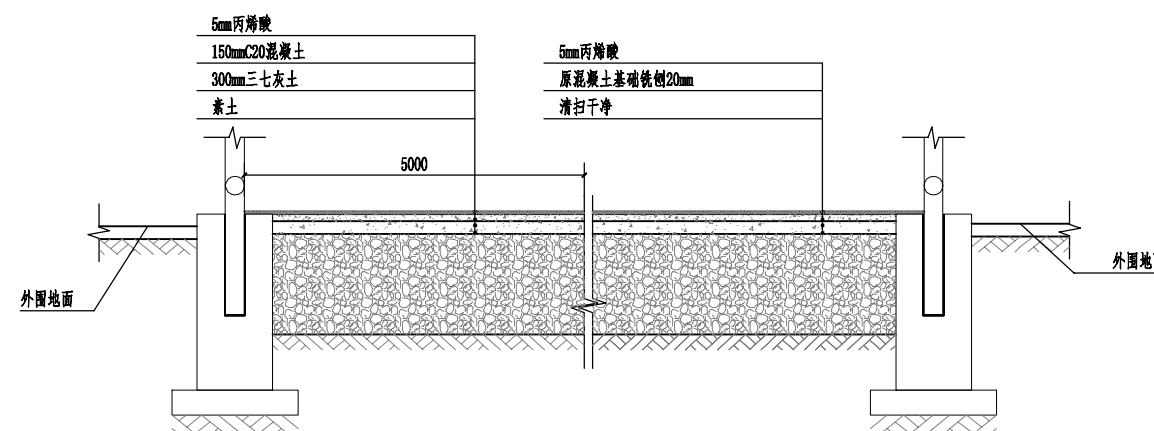

注：整体拆除厚度以新建基础厚度为准，不小于485mm。

网球场拆除剖面图 1:30