




①透水砖步道拆除换新 1:25

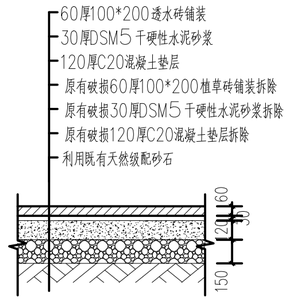


②现状植草砖改透水砖 1:25

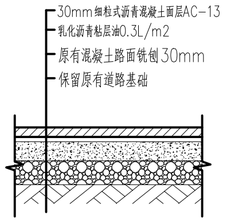


③沥青路面铣刨加铺做法 1:25

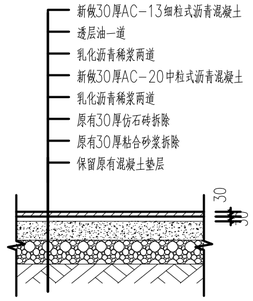


④仿石砖路面改沥青做法 1:25

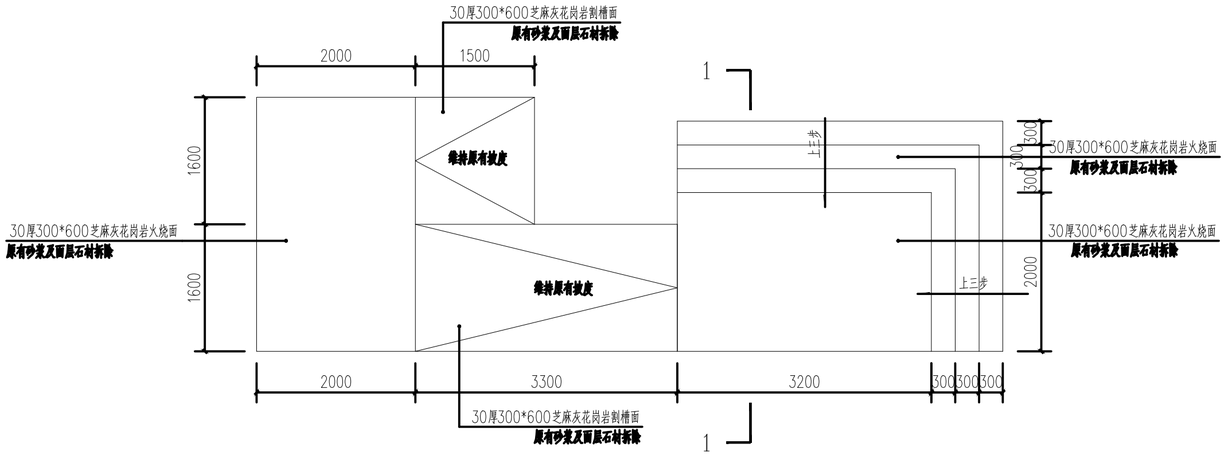


台阶及残坡修缮平面图 1:50

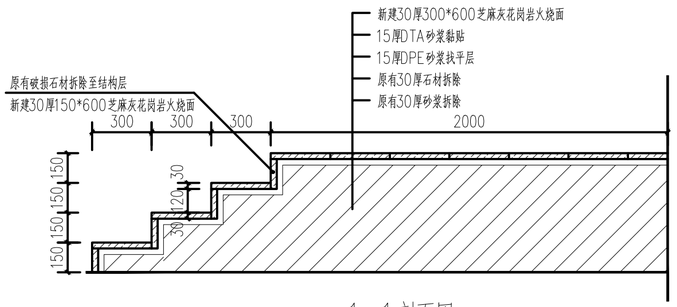


1—1剖面图 1:20

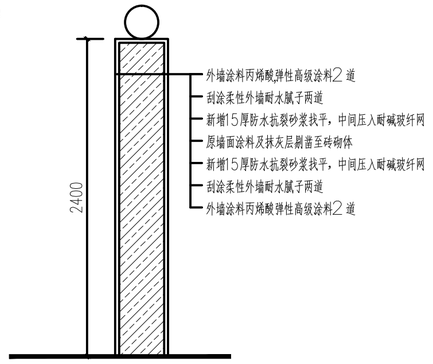

围墙1—1剖 1:50

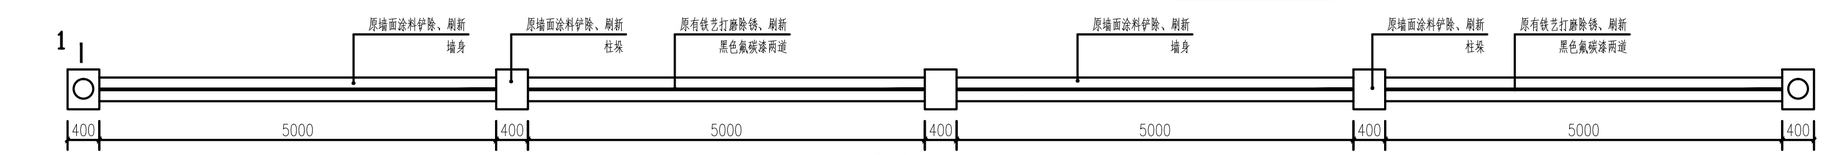

围墙修缮平面尺寸图 1:50

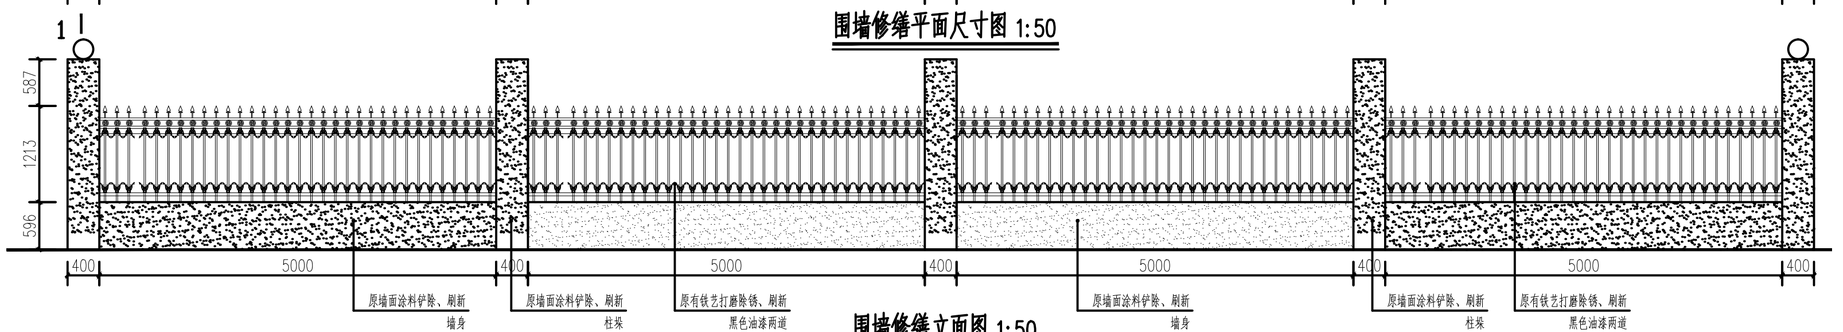

围墙修缮立面图 1:50

注：小区内各类检查井沉陷，需对井盖进行升降约80套，其中30套需要更换井盖（均更换为加重型井盖）。
原小区大门破损拆除重建2处. 含道闸系统、保安岗亭。
车行道修缮后道路划线1000米（3mm厚，15cm宽道路专用划线漆）。

北京炎黄联合国际工程设计有限公司

BEIJING YANHUANG INTERNATIONAL ARCHITECTURE & ENGINEERING CO.,LTD.

2605, 22F, Building 1 No. 66,

Beijing, China 100080
TEL:86-10-62111980
FAX:86-10-62153315

设计签字 SIGN		
工程主持人 P.A	傅 汕	
专业负责人 ARCHIT. CHIEF	傅 汕	
设 计 人 DESIGN	付建立	
校 对 人 PROOF READER	傅 汕	
验证签字 SIGN		
审 定 人 APPROVE		
审 核 人 CHECK	王光耀	

本图在未取得与之一致的相关政府部门的批准文件之前，仅供施工单位进行施工准备图参考使用，不作为正式施工图。所有尺寸须以标注为准，不得在图纸上直接量取。

会签 SIGN			
建 筑	结 构	设 备	电 气

工程名称 PROJECT

天翠阳光第一社区环境改造提升工程

项目名称 ITEM

工程编号 PROJECT NO. 2026-YH04-M020

归档日期 DATE 2026 年 03 月

图名 title

节点大样图

设计阶段	图号
施工图	XT-01