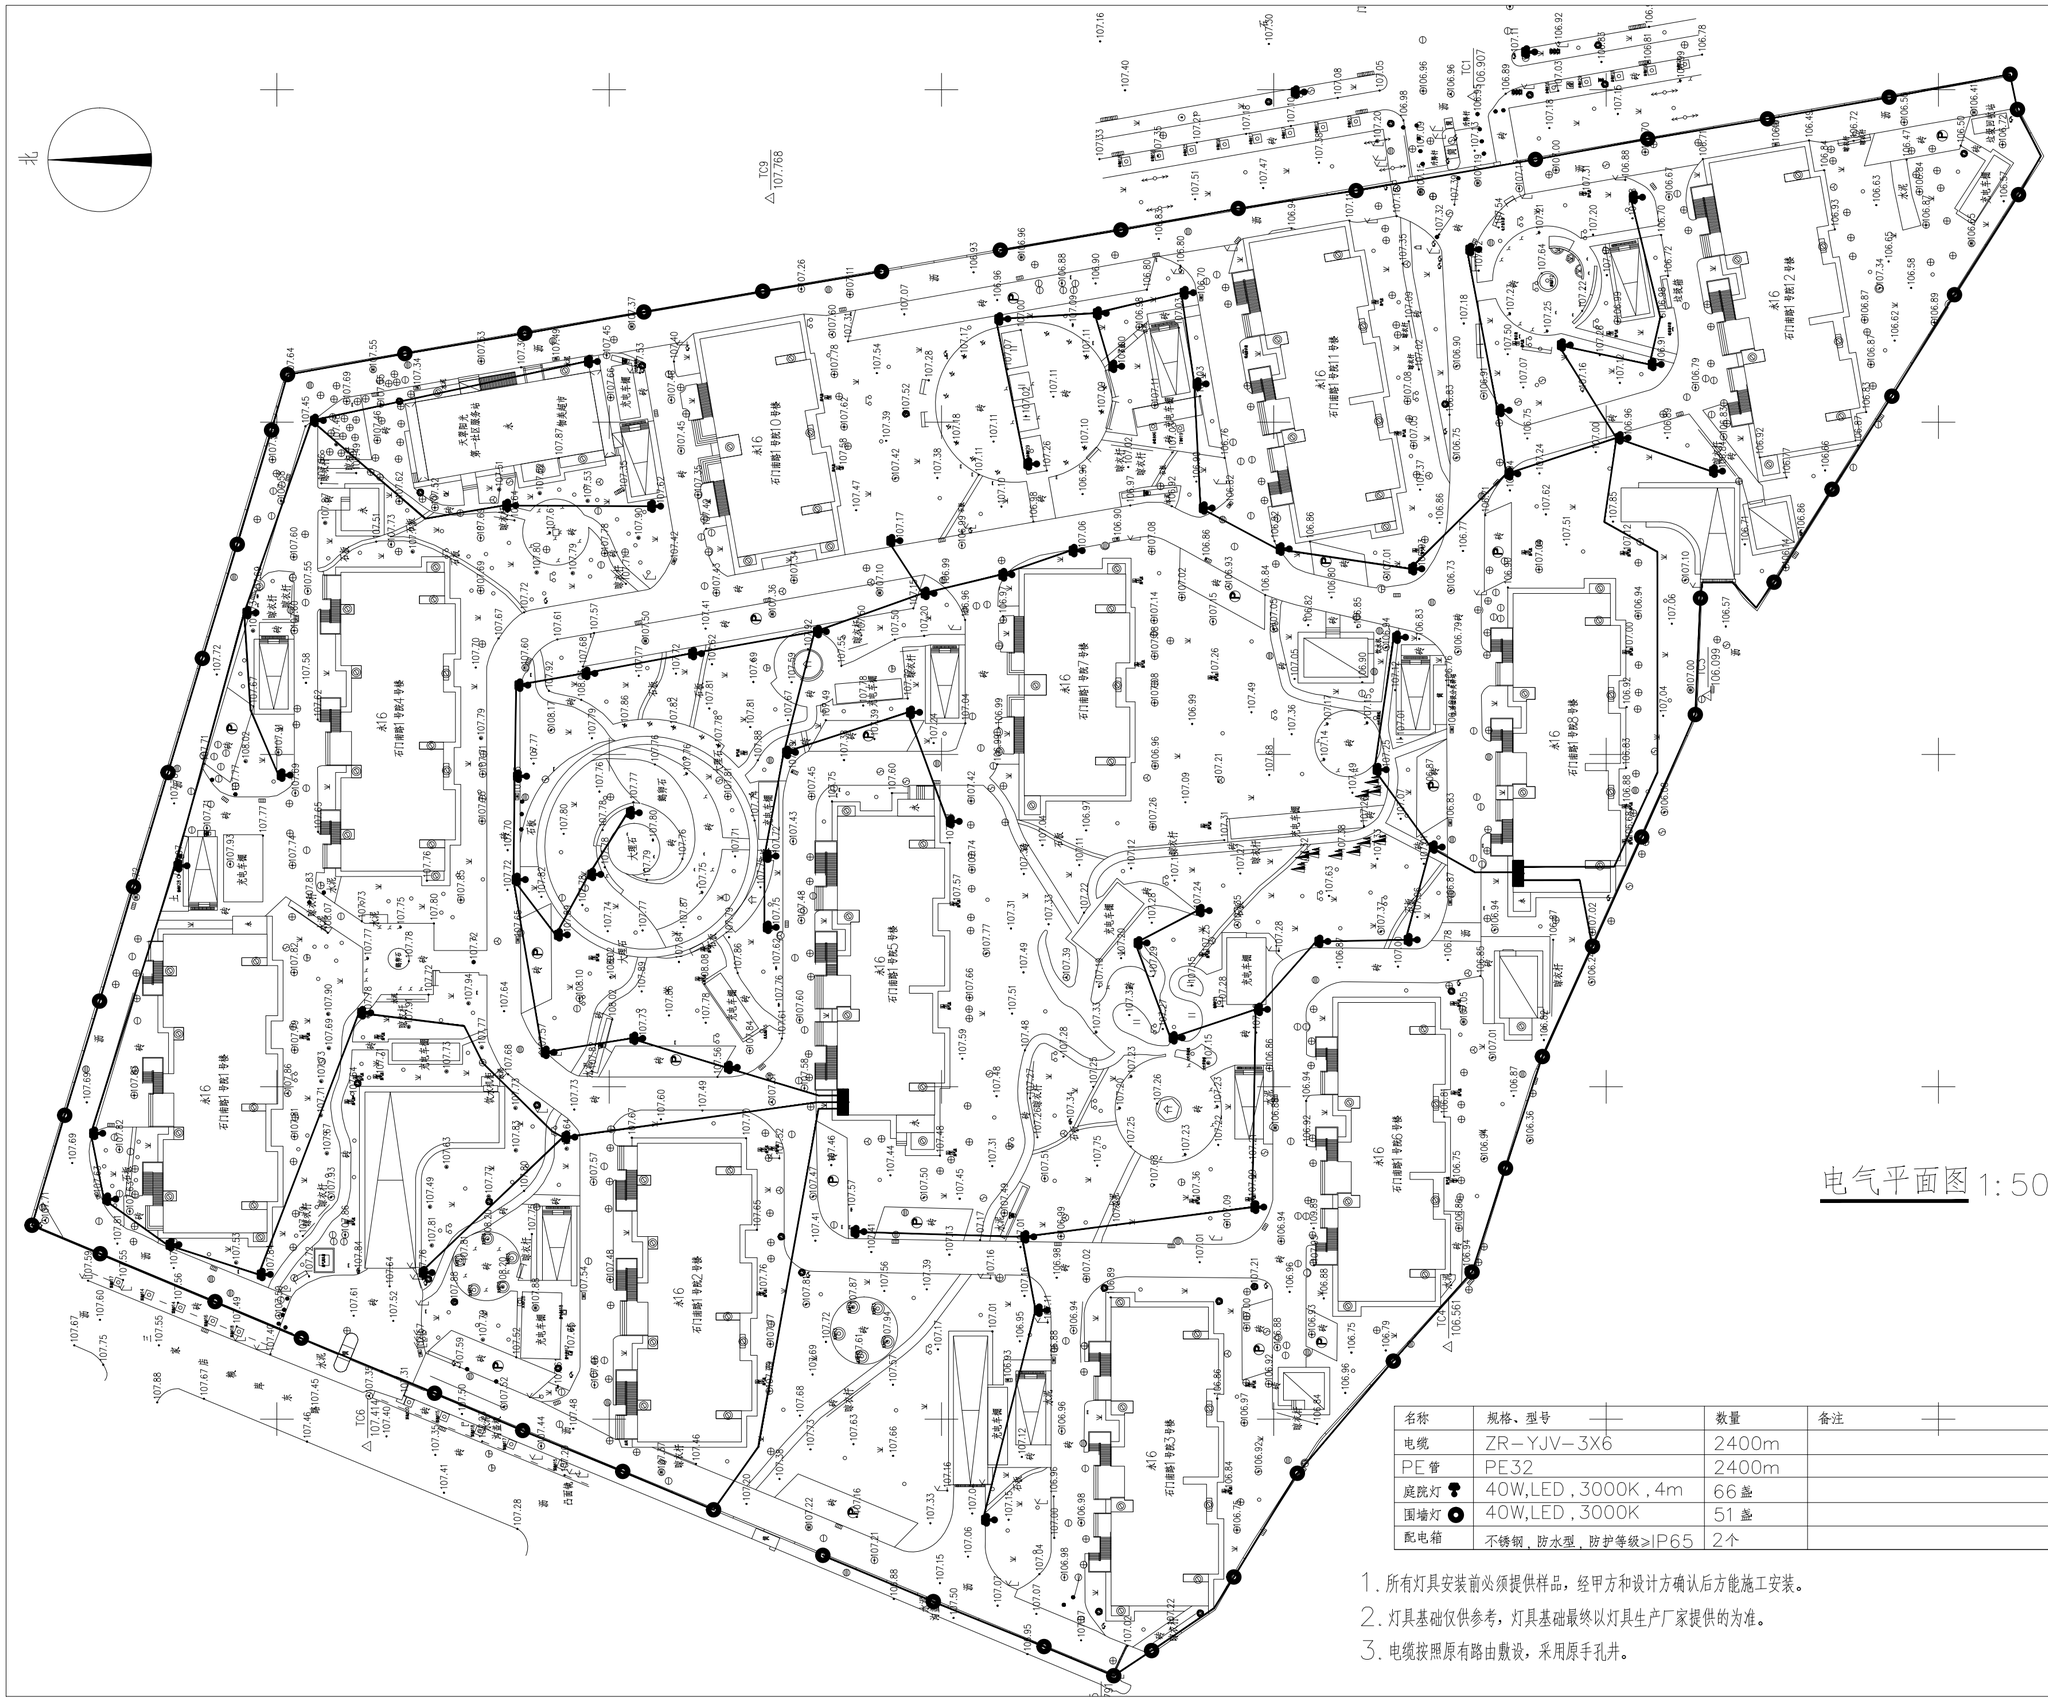


电气平面图 1:500

名称	规格、型号	数量	备注
电缆	ZR-YJV-3X6	2400m	
PE管	PE32	2400m	
庭院灯	40W,LED,3000K,4m	66盏	
围墙灯	40W,LED,3000K	51盏	
配电箱	不锈钢，防水型，防护等级≥IP65	2个	

1. 所有灯具安装前必须提供样品，经甲方和设计方确认后方能施工安装。
2. 灯具基础仅供参考，灯具基础最终以灯具生产厂家提供的为准。
3. 电缆按照原有路由敷设，采用原手孔井。

YHIA

北京炎黄联合国际工程设计有限公司

BEIJING YANHUANG INTERNATIONAL ARCHITECTURE & ENGINEERING CO.,LTD.

北京市海淀区
中关村东路66号
1号楼22层2605
邮编：100080

2605, 22F, Building 1 No.66, Zhongguancun East Raod, Haidian Disctrict Beijing, China 100080
TEL:86-10-62111980
FAX:86-10-62153315

设计签字 SIGN		
工程主持人 P.A	傅 汕	
专业负责人 ARCHIT. CHIEF	傅 汕	
设 计 人 DESIGN	付建立	
校 对 人 PROOF READER	傅 汕	

验证签字 SIGN		
审 定 人 APPROVE		
审 核 人 CHECK	王光耀	

本图在未取得与之一致的相关政府部门的批准文件之前，仅供施工单位进行施工准备图参考使用，不作为正式施工图。所有尺寸须以标注为准，不得在图纸上直接量取。

会签 SIGN			
建筑	结构	设备	电气

工程名称 PROJECT

天翠阳光第一社区环境改造提升工程

项目名称 ITEM

工程编号 PROJECT NO. 2026-YH04-M020

归档日期 DATE 2026 年 03 月

图名 title 电气平面图

设计阶段	图号
施工图	DS-02