

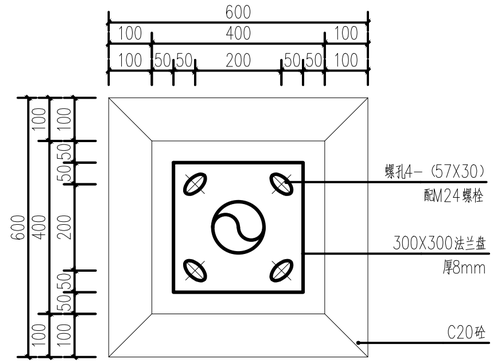


3-4米灯基础平面图 1:10

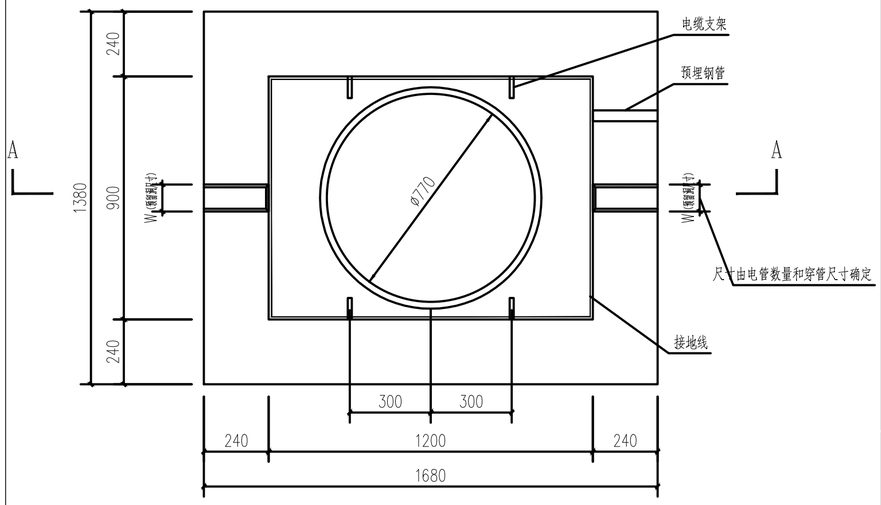


手孔井平面图 1:15

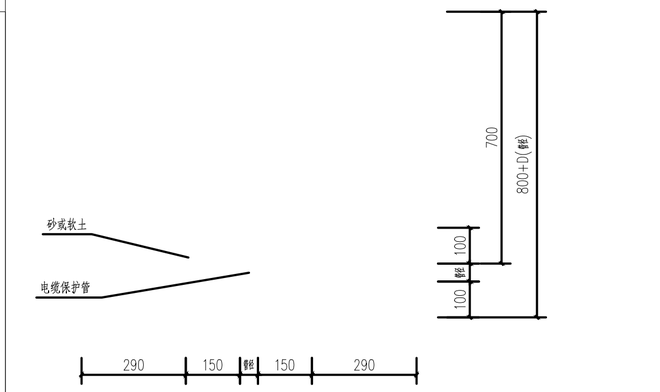

电缆在绿化带及人行道下埋地做法（1根） 1:10

注：电缆敷设转弯需足下述要求

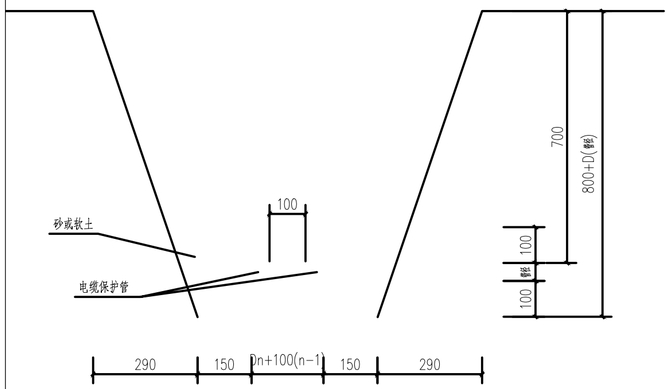


电缆在绿化带及人行道下埋地做法（多根） 1:10

电缆与电缆、管道、道路、构筑物等之间平行和交叉时最小距离 （m）


电缆直埋敷设时的配置情况		平行	交叉
控制电缆		—	0.5 (1)
电力电缆之间与控制电缆之间	10KV及以下电力电缆	0.1	0.5 (1)
	10KV以上电力电缆	0.25 (2)	0.5 (1)
不同部门使用的电缆		0.5 (2)	0.5 (1)
电缆与地下管沟	热力管沟	2 (3)	0.5 (1)
	油管或压缩空气管道	1	0.5 (1)
	其他管道	0.5	0.5 (1)
电缆与铁路	非直流电气化铁路路轨	3	1.0 (4)
	直流电气化铁路路轨	10	1.0 (4)
电缆与建筑物基础		0.7	—
电缆与道路边基础		0.6 (3)	—
电缆与排水沟		1.5 (3)	1.0 (5)
电缆与树木主干		1.0 (3)	0.5 (5)
电缆与1KV以下架空电杆		1.0 (3)	—
电缆与1KV以上架空电杆等基础		4.0 (3)	—
电缆与电动移动设备电缆		(6)	0.25

注：1.本表按现行《城市电力规划规范》GB 50613-2010编制。
2.(1)项距离小于电缆穿管时不得小于0.25m。
3.(2)项距离小于电缆穿管时不得小于0.1m。
4.(3)项特殊情况，表小值不得大于50%。
5.(4)关于对电缆直埋于铁路下，保护范围的距离为0.54M以上。
6.(5)关于对电缆直埋于铁路下，保护范围的距离为距道路面两端以及排水沟0.54m以上。
7.(6)移动式电动设备电缆跨越电缆临时性敷设时应采取保护措施。

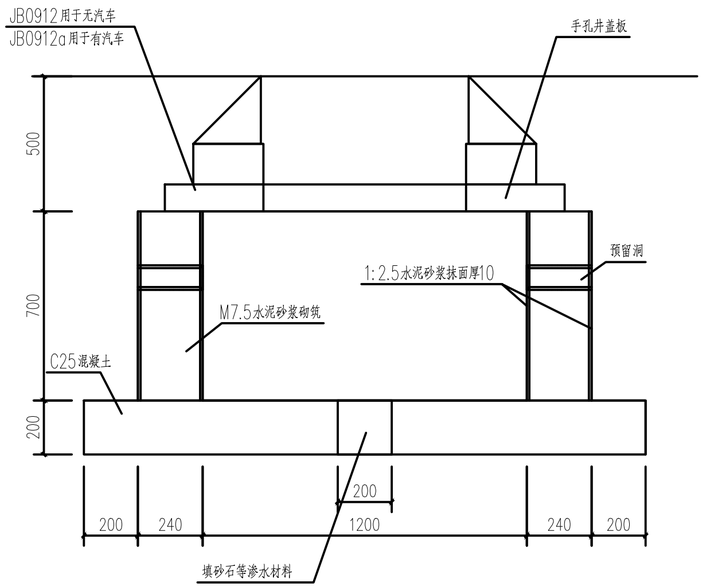

手孔井A—A剖面图 1:15

注：无汽车时，钢筋可用M5水泥砂浆砌MU20烧结普通砖砌筑

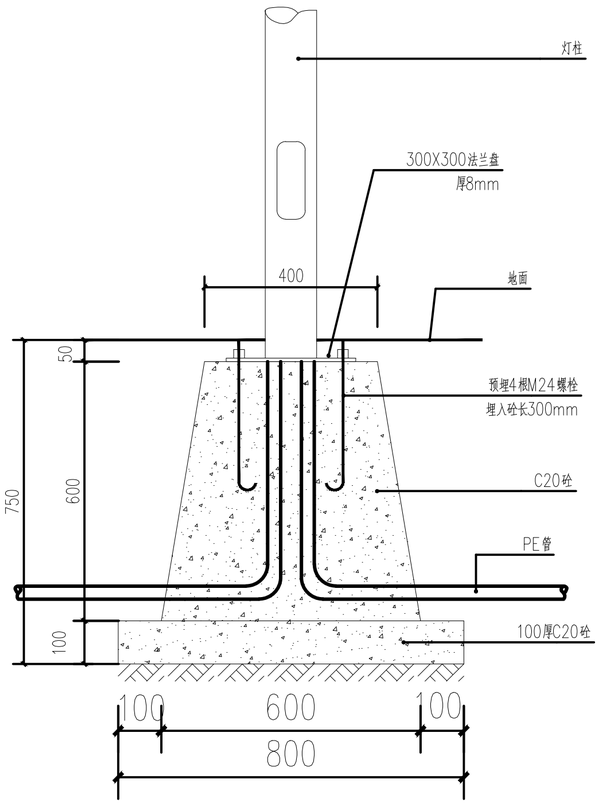

3-4米灯基础大样图 1:10

北京炎黄联合国际工程
设计有限公司

BEIJING YANHUANG
INTERNATIONAL ARCHITECTURE
& ENGINEERING CO.,LTD.

北京市海淀区
中关村东路66号
1号楼22层2605
邮编：100080

2605, 22F, Building 1 No. 66,
Zhongguancun East Raod,
Haidian Disctrict
Beijing, China 100080
TEL:86-10-62111980
FAX:86-10-62153315

设计签字 SIGN		
工程主持人 P.A	傅 汕	
专业负责人 ARCHIT. CHIEF	傅 汕	
设 计 人 DESIGN	付建立	
校 对 人 PROOF READER	傅 汕	
验证签字 SIGN		
审 定 人 APPROVE		
审 核 人 CHECK	王光耀	

本图在未取得与之一致的相关政府部门的批准文件之前，仅供施工单位进行施工准备图参考使用，不作为正式施工图。所有尺寸须以

会签
SIGN

建筑	结构	设备	电气

工程名称
PROJECT

天翠阳光第一社区环境改造提升工程

项目名称
ITEM

工程编号 PROJECT NO. 2026-YH04-M020

归档日期 DATE 2026 年 03 月

图名 title

设计阶段 施工图

图号 DS-03