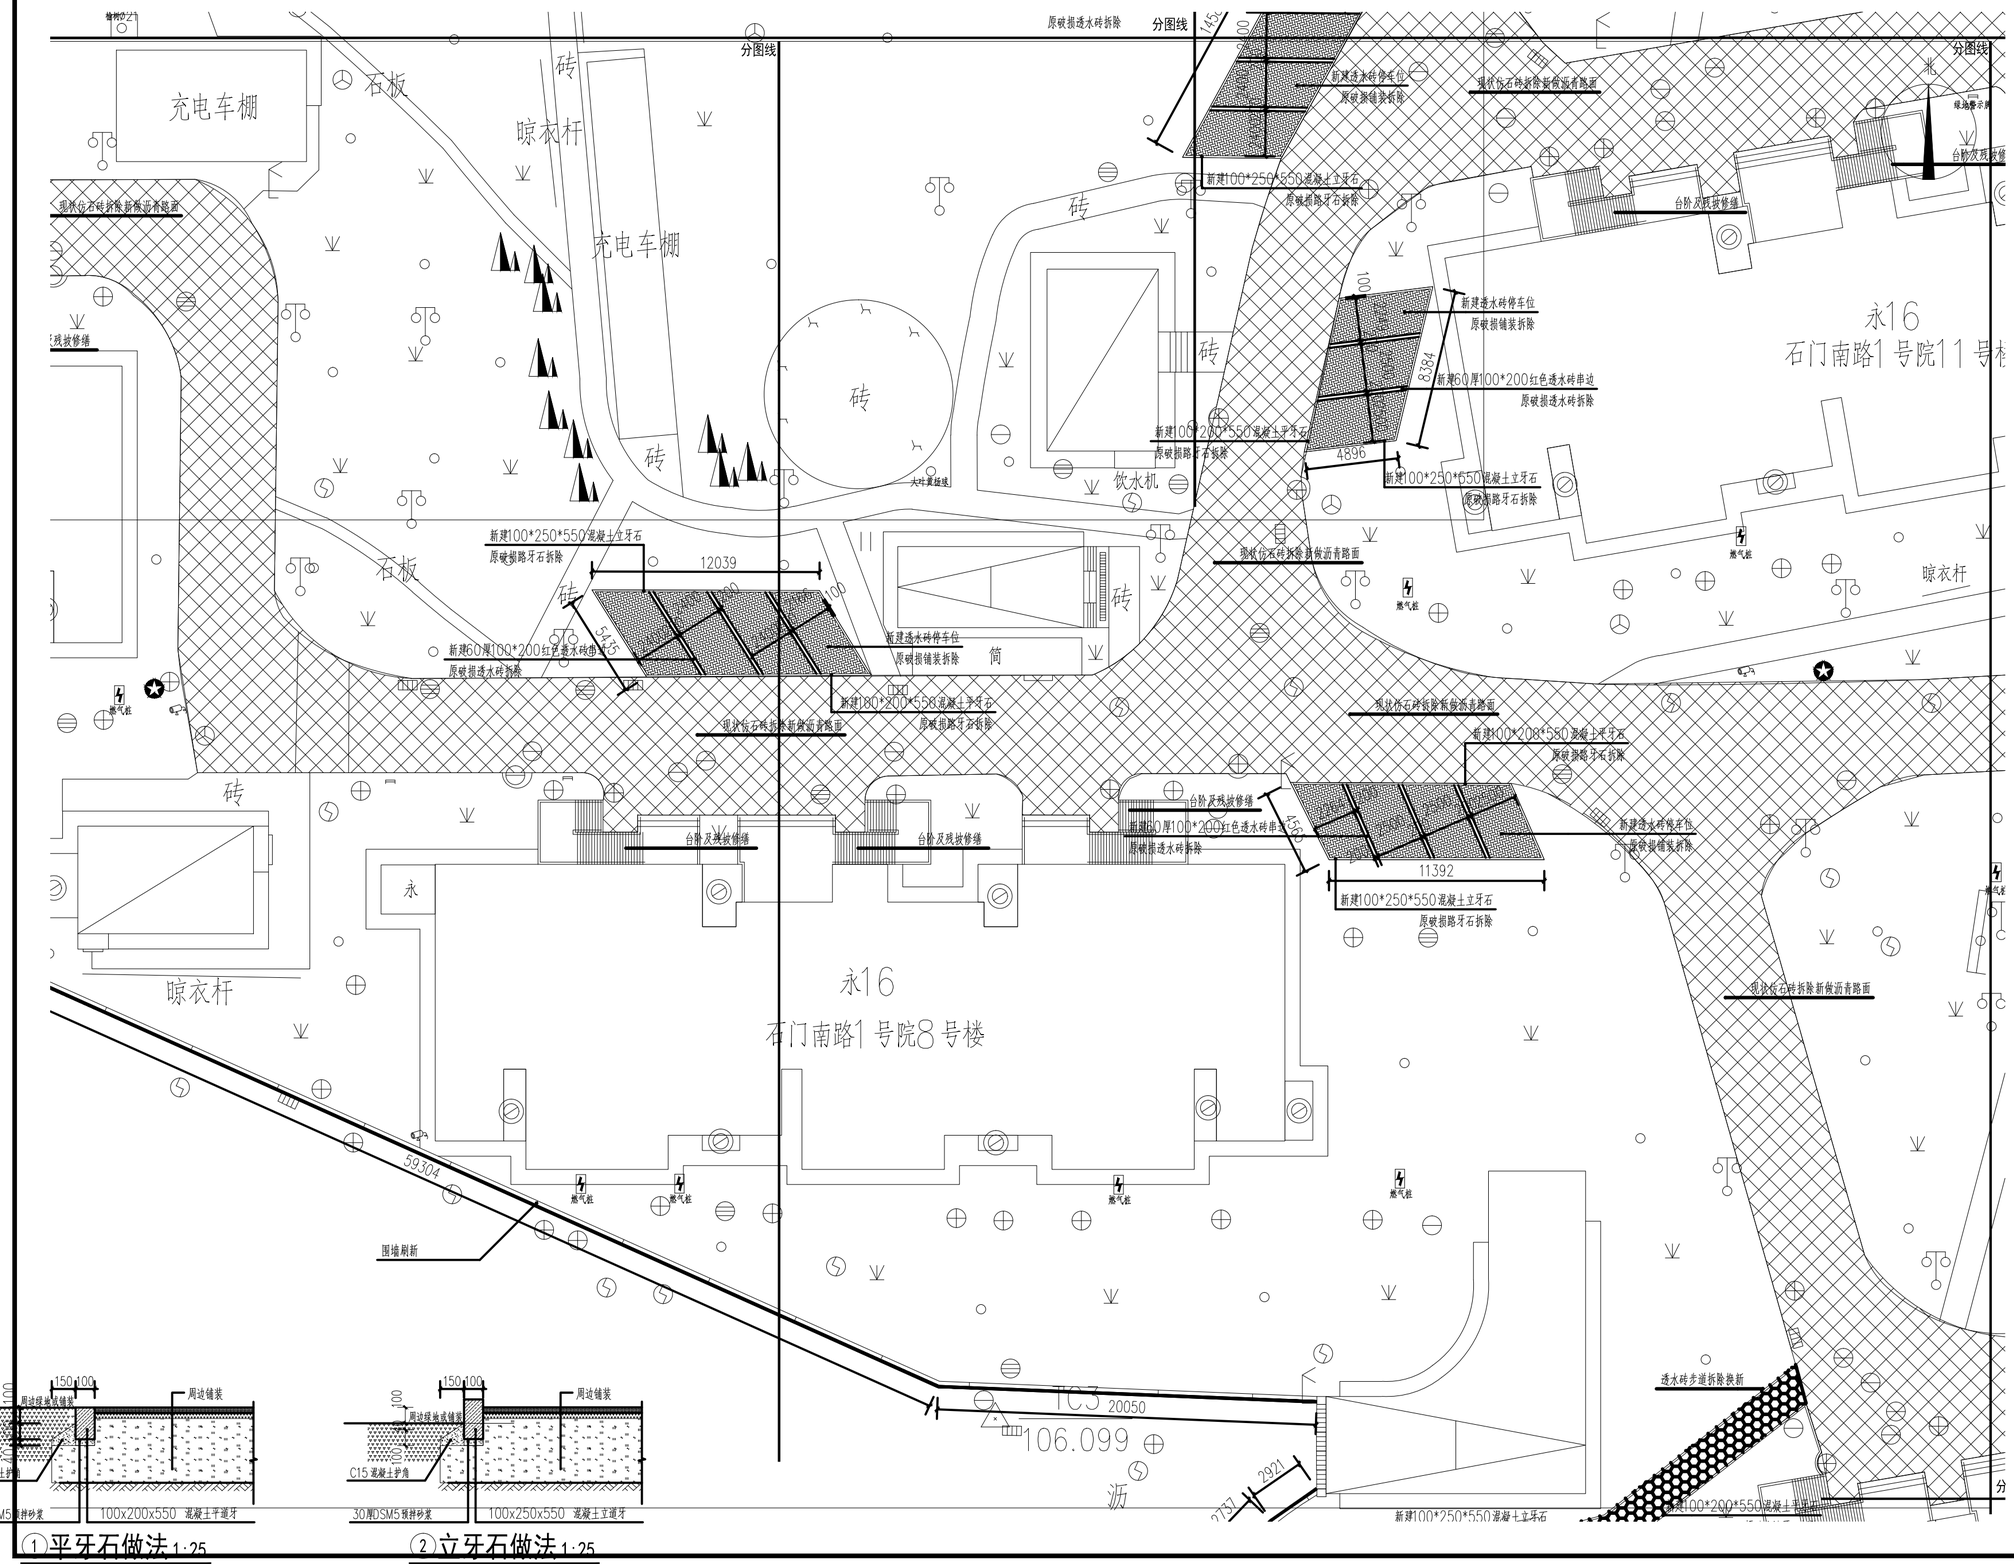


① 平牙石做法 1:25

② 立牙石做法 1:25

YHIA

北京炎黄联合国际工程设计有限公司

BEIJING YANHUANG INTERNATIONAL ARCHITECTURE & ENGINEERING CO.,LTD.

北京市海淀区
中关村东路66号
1号楼22层2605
邮编：100080

2605,22F,Building 1 No.66,
Zhongguancun East Raod,
Haidian Disctrict
Beijing,China 100080
TEL:86-10-62111980
FAX:86-10-62153315

设计签字 SIGN		
工程主持人 P.A	傅 汕	
专业负责人 ARCHIT. CHIEF	傅 汕	
设 计 人 DESIGN	付建立	
校 对 人 PROOF READER	傅 汕	
验证签字 SIGN		
审 定 人 APPROVE		
审 核 人 CHECK	王光耀	

本图在未取得与之一致的相关政府部门的批准文件之前，仅供施工单位进行施工准备图参考使用，不作为正式施工图。所有尺寸须以标注为准，不得在图纸上直接量取。

会签 SIGN			
建 筑	结 构	设 备	电 气

工程名称 PROJECT

天翠阳光第一社区环境改造提升工程

项目名称 ITEM

工程编号 PROJECT NO.	2026-YH04-M020
归档日期 DATE	2026 年 03 月

图名 title

分区九平面布置图

设计阶段	图号
施工图	YS-09