
Autodesk

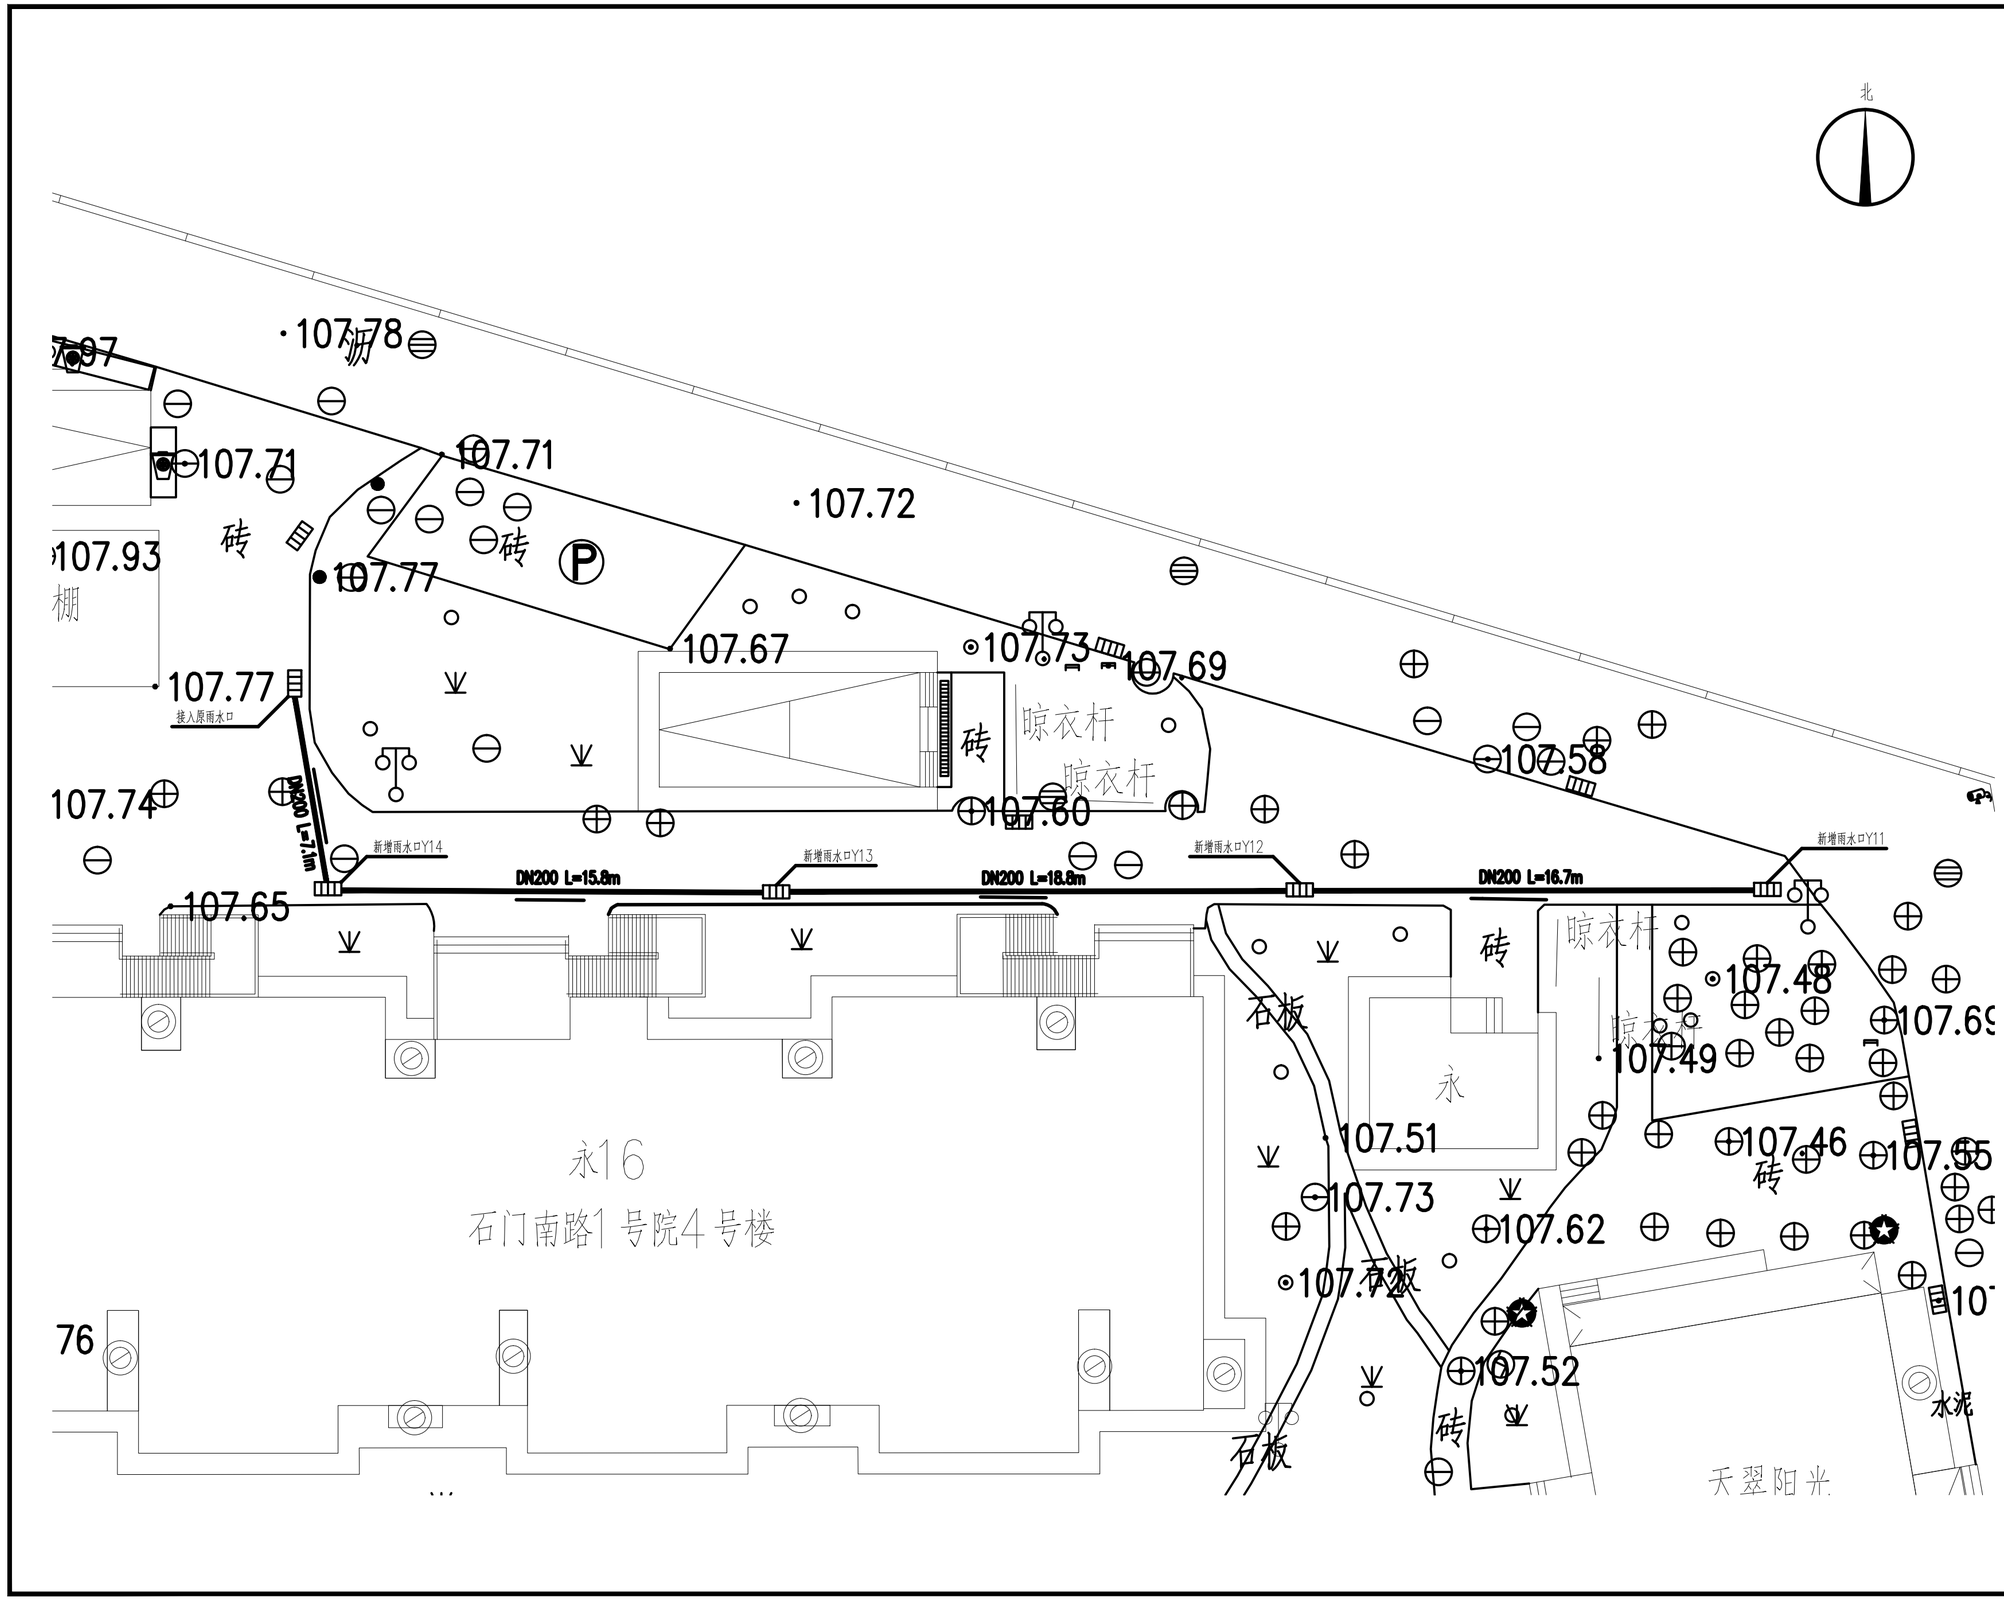

YHIA

北京炎黄联合国际工程
设计有限公司

BEIJING YANHUANG
INTERNATIONAL ARCHITECTURE
& ENGINEERING CO.,LTD.

2605,22F,Building 1 No.66,

Beijing,China 100080
TEL:86-10-62111980
FAX:86-10-62153315

设计签字 SIGN		
工程主持人 P.A	傅 汕	
专业负责人 ARCHIT. CHIEF	傅 汕	
设 计 人 DESIGN	付建立	
校 对 人 PROOF READER	傅 汕	
验证签字 SIGN		
审 定 人 APPROVE		
审 核 人 CHECK	王光耀	

本图在未取得与之一致的相关政府部门的批准文件之前，仅供施工单位进行施工准备图参考使用，不作为正式施工图。所有尺寸须以标注为准，不得在图纸上直接量取。

会签 SIGN			
建筑	结构	设备	电气

工程名称 PROJECT

天翠阳光第一社区环境改造提升工程

项目名称 ITEM

工程编号 PROJECT NO. 2026-YH04-M020

归档日期 DATE 2026 年 03 月

图名 title 总平面分区图

设计阶段 施工图

图号 YS-01

Autodesk
Autodesk
Autodesk